


**INTERVENTO ROS05 - Realizzazione nuovo percorso - VERIFICA CONFORMITA' URBANISTICA**

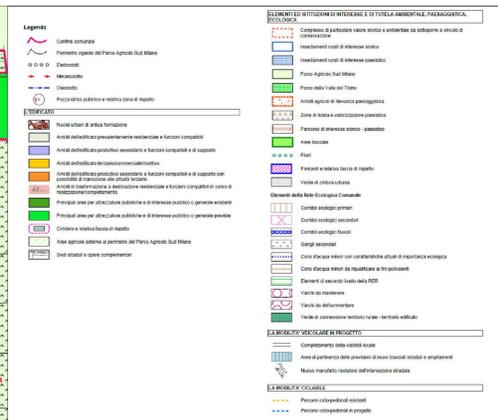


ESTRATTO PIANO DI GOVERNO DEL TERRITORIO - DOCUMENTO DI PIANO  
TAVOLA DP.p.16 PREVISIONI DI PIANO - Scala 1:10.000



ESTRATTO PIANO TERRITORIALE DI COORDINAMENTO PARCO AGRICOLO SUD  
MILANO - TAVOLA A11 - Scala 1:20.000

--- TRATTO OGGETTO DI INTERVENTO

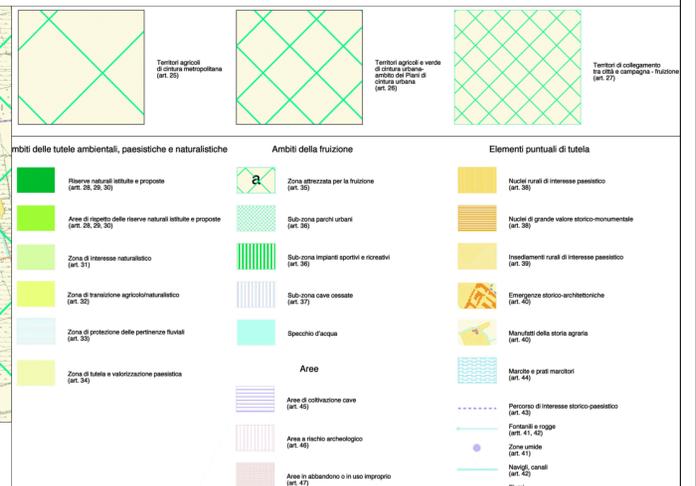

INQUADRAMENTO SU AEROFOTOGRAMMETRICO COMUNALE- Scala 1:10.000

**LEGENDA TIPOLOGIA INTERVENTI:**

- PERCORSO NUOVO (opere principali)
- PERCORSO ESISTENTE (opere complementari: "lett. B" - segnaletica)
- PERCORSO ESISTENTE IN VIABILITA' RISERVATA (opere complementari: segnaletica)
- PERCORSO ESISTENTE IN VIABILITA' MINORE - MODERATA O DA MODERARE - (opere complementari: segnaletica)

**POR FESR 2014 - 2020**  
ASSE IV "Sostenere la transizione verso un'economia a basse emissioni di carbonio in tutti i settori"

**Priorità d'investimento 4e**  
"Promuovere strategie di bassa emissione di carbonio per tutti i tipi di territorio, in particolare per le aree urbane, inclusa la promozione della mobilità urbana multimodale sostenibile e di misure di adattamento finalizzate all'attenuazione delle emissioni"

**Obiettivo specifico 4.e.1**  
"Aumento della mobilità sostenibile nelle aree urbane"

Azione IV.4.e.1.1(4.6.4. dell'Accordo di Partenariato)  
"Sviluppo delle infrastrutture necessarie all'utilizzo del mezzo a basso impatto ambientale anche attraverso iniziative di charging hub"

**MANIFESTAZIONE DI INTERESSE RIGUARDANTE PROPOSTE PROGETTUALI PER LA MOBILITA' CICLISTICA**

**PROGETTO INTEGRATO (ALLEGATO 1 ART. 10, COMMA 3)**

COMUNI DI  
BINASCO, GAGGIANO, NOVGLIO, ROSATE

Comune capofila: Comune di Binasco  
Comune proponente: Comune di Rosate  
Codici intervento: ROS 1, ROS 2, ROS 3, ROS 4, ROS 5

Interventi: INTERVENTI COMUNE DI ROSATE ROS 1, ROS 2, ROS 3, ROS 4, ROS 5  
Progettazione: PROGETTO ESECUTIVO

Titolo Tavola: INQUADRAMENTO TERRITORIALE E URBANISTICO ROSATE  
N.Tavola: 01  
Progettisti: MONTIERI MACCHI  
Arch. Valerio Montieri con Ing. Emma Macchi  
www.montierimacchi.it  
via Senato 45 - 20121 MILANO

Scala: 1:20.000 - 1:10.000  
Data: Febbraio 2018