




INTERVENTI ROS2, ROS3, ROS4 - PLANIMETRIA - Scala 1:5.000

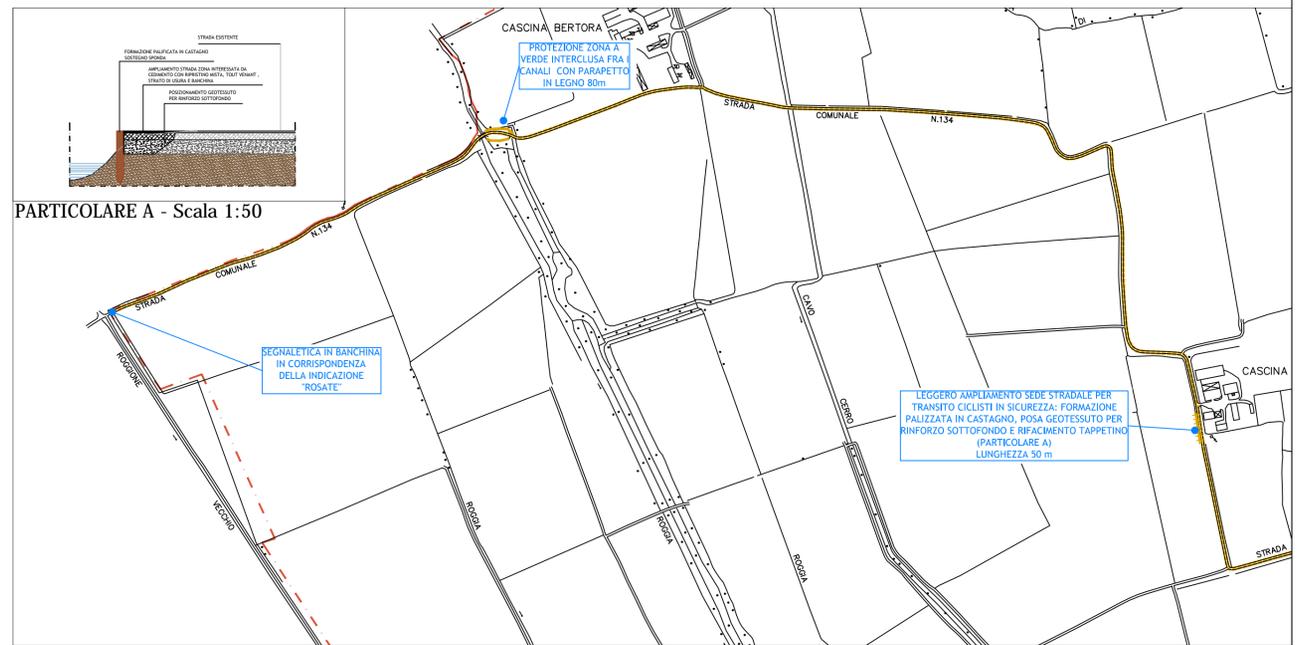


INTERVENTO ROS1- PLANIMETRIA - Scala 1:5.000

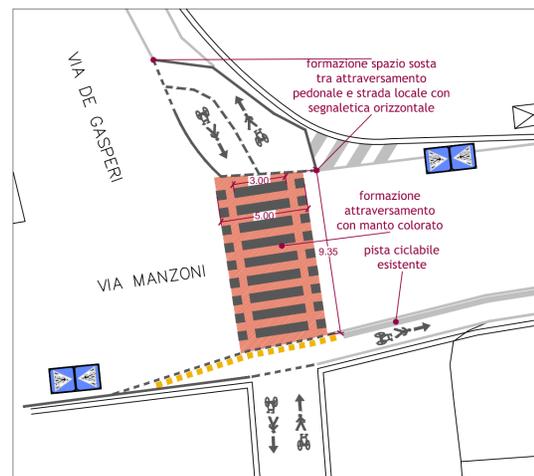

PARTICOLARE B - Scala 1:200

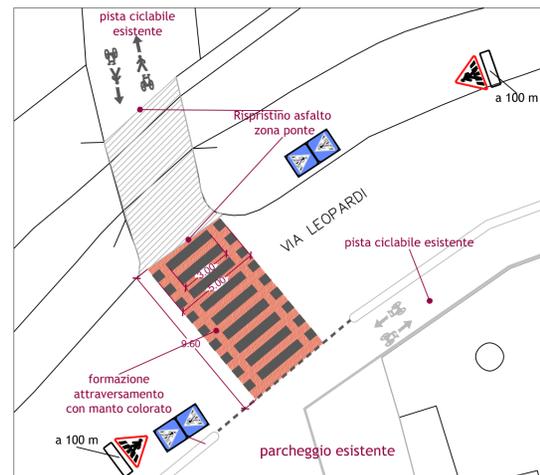

PARTICOLARE C - Scala 1:200

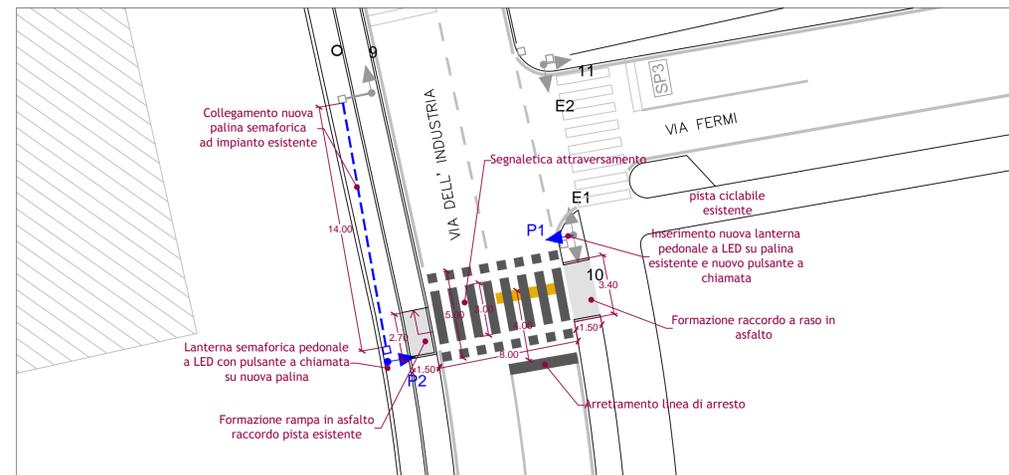

PARTICOLARE D - Scala 1:200

POR FESR 2014 - 2020
 ASSE IV "Sostenere la transizione verso un'economia a basse emissioni di carbonio in tutti i settori"

Priorità d'investimento 4e
 "Promuovere strategie di bassa emissione di carbonio per tutti i tipi di territorio, in particolare per le aree urbane, inclusa la promozione della mobilità urbana multimodale sostenibile e di misure di adattamento finalizzate all'attenuazione delle emissioni"

Obiettivo specifico 4.e.1
 "Aumento della mobilità sostenibile nelle aree urbane"

Azione IV.4.e.1.114.6.4. dell'Accordo di Partenariato
 "Sviluppo delle infrastrutture necessarie all'utilizzo del mezzo a basso impatto ambientale anche attraverso iniziative di charging hub"

MANIFESTAZIONE DI INTERESSE RIGUARDANTE PROPOSTE PROGETTUALI PER LA MOBILITA' CICLISTICA

PROGETTO INTEGRATO (ALLEGATO 1 ART. 10, COMMA 3)

COMUNI DI
 BINASCO, GAGGIANO, NOVIGLIO, ROSATE.

Risi e Bici

Comune capofila 	Comune proponente 	Codici intervento ROS 1, ROS 2, ROS 3, ROS 4, ROS 5
Interventi ROS 1 - ROSATE - MORIMONDO ROS 2, ROS 3, ROS 4 - ATTRAVERSAMENTO ROSATE		Progettazione PROGETTO ESECUTIVO
Titolo Tavola TRATTO ROS 1, ROS 2, ROS 3, ROS 4 PLANIMETRIA DI PROGETTO		Progettisti: MONTIERI MACCHI Arch. Valerio Montieri con Ing. Emma Macchi www.montiermacchi.it via Senato 45 - 20121 MILANO
Scala 1:5.000 - 1:200	N.Tavola 02	Data Febbraio 2018