

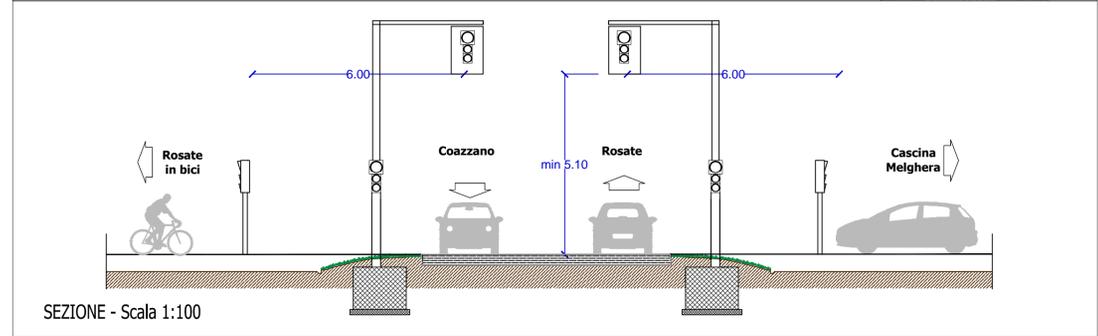


PARTICOLARI DA 2 A 5 - Scala 1:20

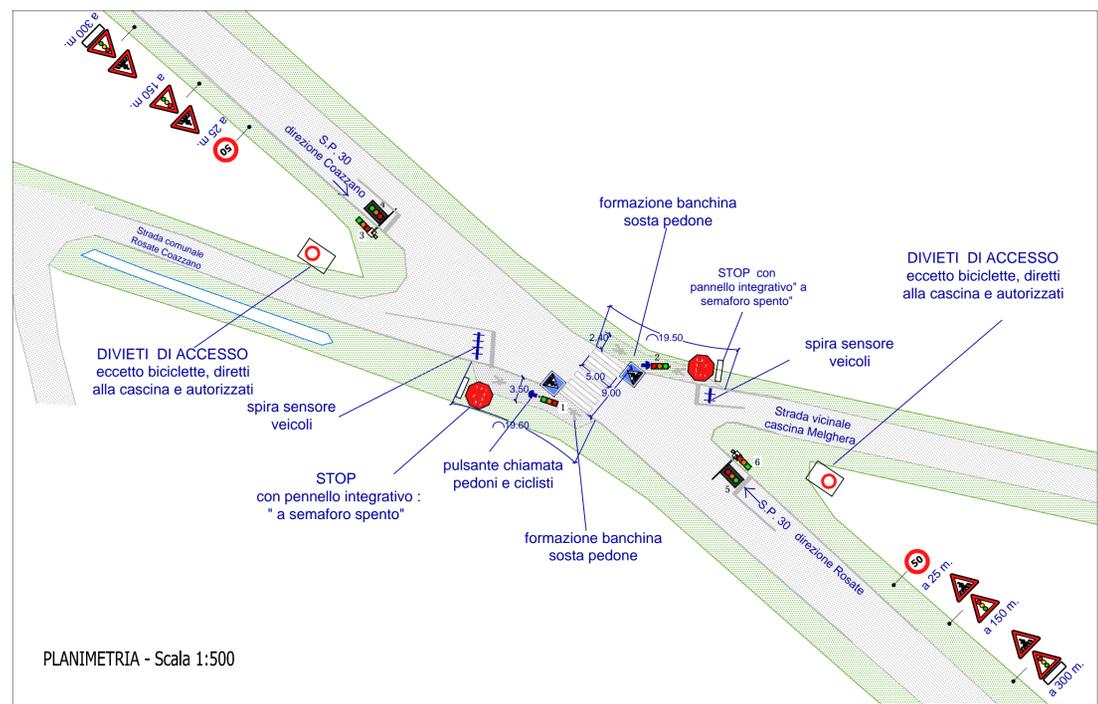

PARTICOLARE 1 - INCROCIO S.P. 30 - STRADA PER CASCINA MELGHERA

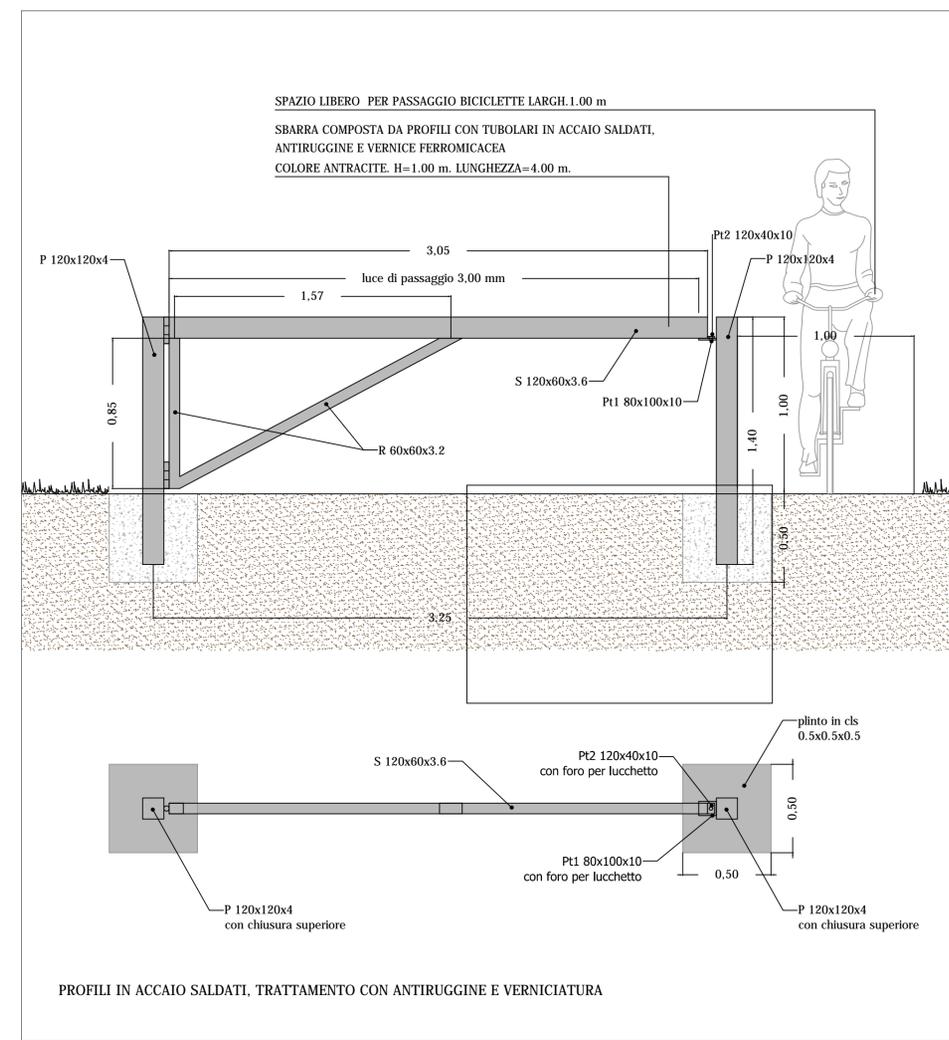

PARTICOLARE 6 - SBARRA METALLICA CONTROLLO ACCESSI - Scala 1:20

POR FESR 2014 - 2020
 ASSE IV "Sostenere la transizione verso un'economia a basse emissioni di carbonio in tutti i settori"

Priorità d'investimento 4e
 "Promuovere strategie di bassa emissione di carbonio per tutti i tipi di territorio, in particolare per le aree urbane, inclusa la promozione della mobilità urbana multimodale sostenibile e di misure di adattamento finalizzate all'attenuazione delle emissioni"

Obiettivo specifico 4.e.1
 "Aumento della mobilità sostenibile nelle aree urbane"

Azione IV.4.e.1.1(4.6.4. dell'Accordo di Partenariato)
 "Sviluppo delle infrastrutture necessarie all'utilizzo del mezzo a basso impatto ambientale anche attraverso iniziative di charging hub"

MANIFESTAZIONE DI INTERESSE RIGUARDANTE PROPOSTE PROGETTUALI PER LA MOBILITA' CICLISTICA

PROGETTO INTEGRATO (ALLEGATO 1 ART. 10, COMMA 3)

COMUNI DI BINASCO, GAGGIANO, NOVIGLIO, ROSATE

Risi e Bici

Comune capofila 	Comune proponente 	Codici intervento ROS 1, ROS 2, ROS 3, ROS 4, ROS 5
Interventi ROS 5 - ROSATE - NOVIGLIO		Progettazione PROGETTO ESECUTIVO
Titolo Tavola PARTICOLARI ROSATE	N.Tavola 04	Progettisti: MONTIERI MACCHI Arch. Valerio Montieri con Ing. Emma Macchi www.montierimacchi.it via Senato 45 - 20121 MILANO
Scala 1:500, 1:100, 1:20	Data Febbraio 2018	