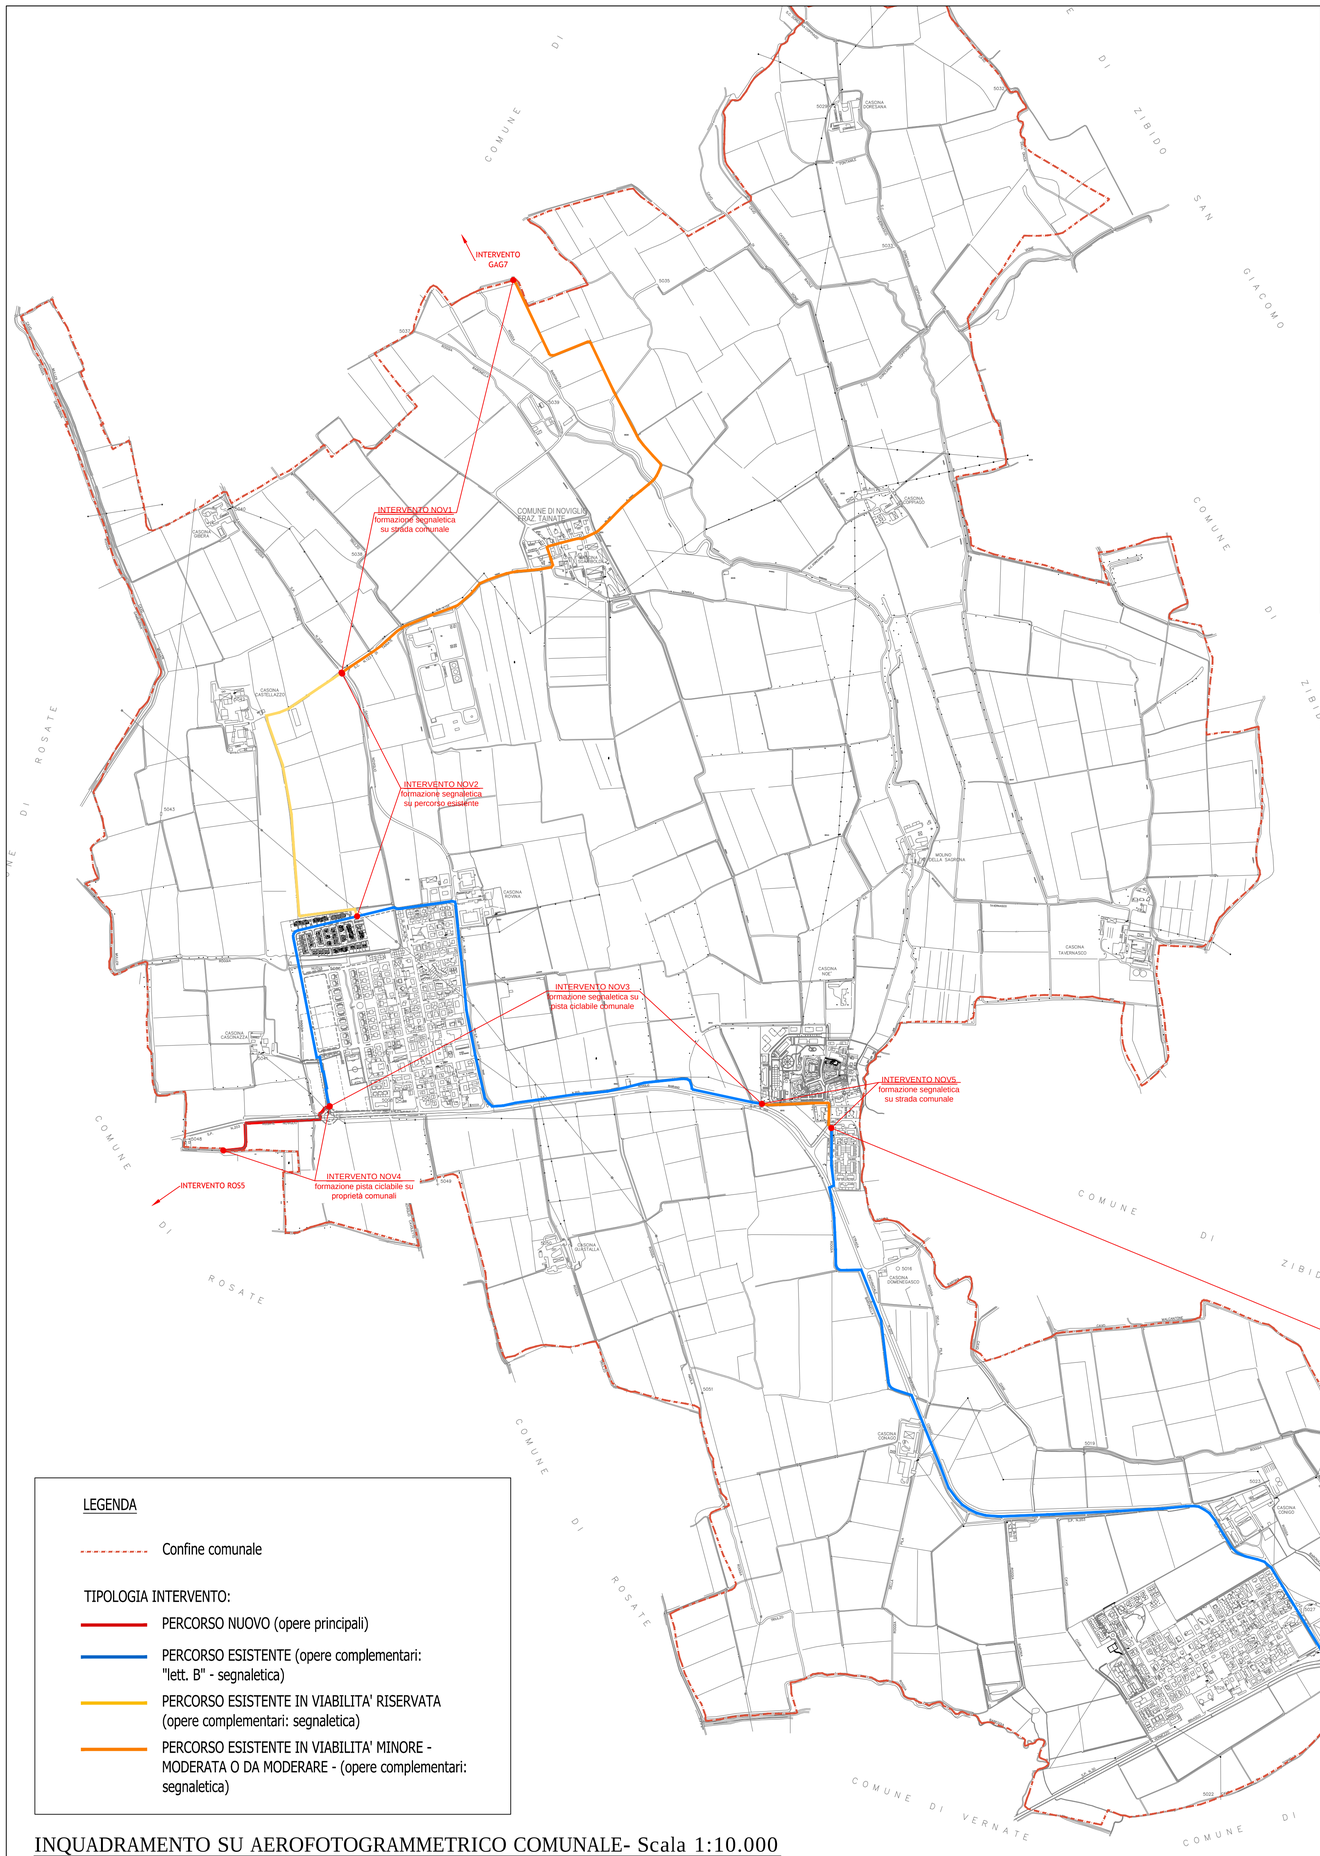

LEGENDA

Confine comunale

TIPOLOGIA INTERVENTO:

- PERCORSO NUOVO (opere principali)
- PERCORSO ESISTENTE (opere complementari: "lett. B" - segnaletica)
- PERCORSO ESISTENTE IN VIABILITA' RISERVATA (opere complementari: segnaletica)
- PERCORSO ESISTENTE IN VIABILITA' MINORE - MODERATA O DA MODERARE - (opere complementari: segnaletica)

INQUADRAMENTO SU AEROFOTOGRAMMETRICO COMUNALE- Scala 1:10.000

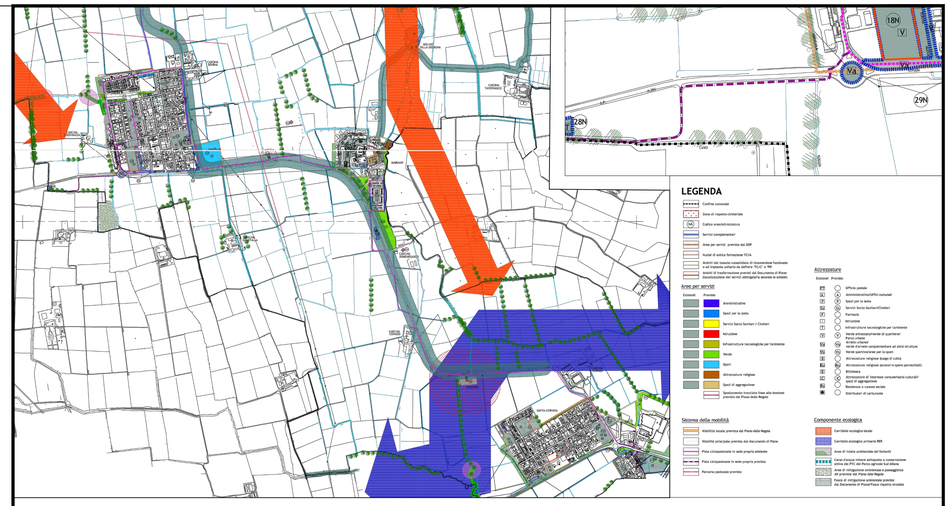

ESTRATTO PIANO DI GOVERNO DEL TERRITORIO - PIANO DEI SERVIZI
TAVOLA 2b-c PREVISIONI E PRIORITA' DI AZIONE - Rett. dicembre 2016 - Scala 1:20.000
DETTAGLIO TRATTO NOV4 - REALIZZAZIONE NUOVO PERCORSO - Scala 1:5.000

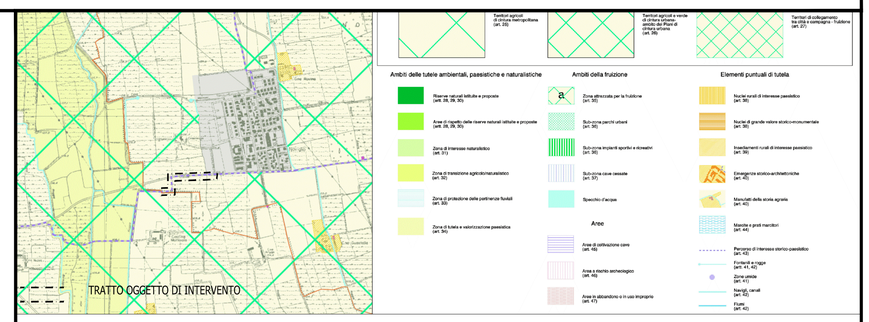

ESTRATTO PIANO TERRITORIALE DI COORDINAMENTO PARCO AGRICOLO SUD MILANO
TAVOLA A11 - Scala 1:20.000
INDIVIDUAZIONE TRATTO NOV4 - REALIZZAZIONE NUOVO PERCORSO

POR FESR 2014 - 2020

ASSE IV "Sostenere la transizione verso un'economia a basse emissioni di carbonio in tutti i settori"

Priorità d'investimento 4e

"Promuovere strategie di bassa emissione di carbonio per tutti i tipi di territorio, in particolare per le aree urbane, inclusa la promozione della mobilità urbana multimodale sostenibile e di misure di adattamento finalizzate all'attenuazione delle emissioni"

Obiettivo specifico 4.e.1

"Aumento della mobilità sostenibile nelle aree urbane"

Azione IV.4.e.1.1(4.6.4. dell'Accordo di Partenariato)

"Sviluppo delle infrastrutture necessarie all'utilizzo del mezzo a basso impatto ambientale anche attraverso iniziative di charging hub"

Unione europea
Fondo sociale europeo

Regione Lombardia

PROGETTO AMMESSO A FINANZIAMENTO
DECRETO N. 6985 DEL 15/07/2016

Risi e Bici

PROGETTO INTEGRATO
(ALLEGATO 1 ART. 10, COMMA 3)

COMUNI DI
BINASCO, GAGGIANO, NOVIGLIO, ROSATE

ID. PROGETTO: 119424

Comune capofila	Comune proponente	Codici intervento
Comune di Binasco	Comune di Noviglio	NOV 1, NOV 2, NOV 3 NOV 4, NOV 5, NOV 6

Interventi	Progettazione
INTERVENTI COMUNE DI NOVIGLIO NOV 1, NOV 2, NOV 3, NOV 4, NOV 5, NOV 6	PROGETTO ESECUTIVO

Titolo Tavola	N.Tavola	Progettisti:
INQUADRAMENTO TERRITORIALE E URBANISTICO NOVIGLIO	07	MONTIERI MACCHI Architettura Mobilità sostenibile Ingegneria Arch. Valerio Montieri con Ing. Emma Macchi Cell. 3286750782 via Senato 45 20121 MILANO
Scala	Data	
1:20.000 - 1:10.000	Febbraio 2018	