PLANIMETRIA PROGETTO - scala 1:500

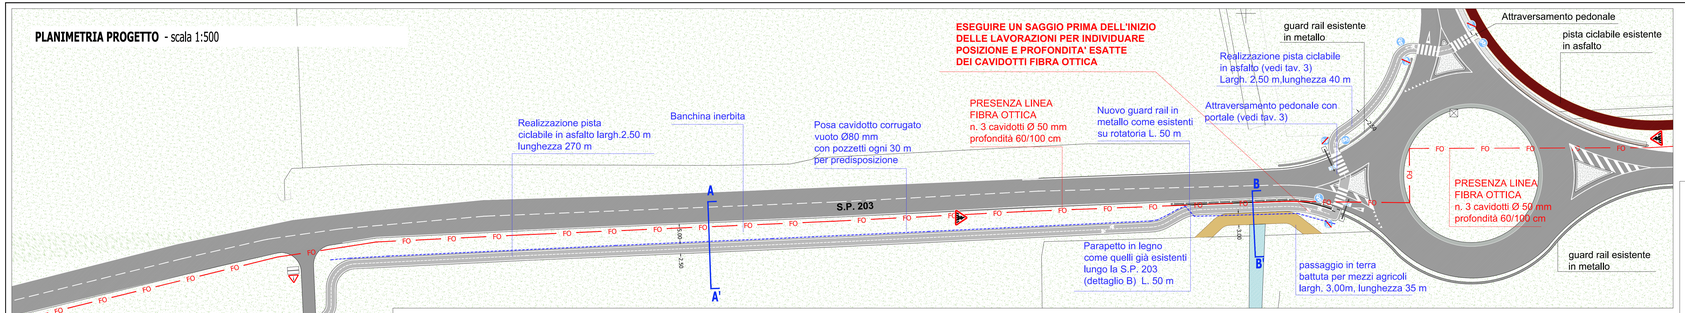

Tratto di pista ciclabile esistente

Tratto di pista ciclabile di progetto, in asfalto

Guard rail esistente in metallo

Nuovo guard rail in metallo

Nuovo guard rail in metallo e legno

Segnaletica verticale di inizio pista ciclabile

Segnaletica verticale di fine pista ciclabile

DETTAGLIO COSTRUTTIVO B - PARAPETTO IN LEGNO DI CONIFERA TRATTATO IN AUTOCLAVE INFISSO NEL TERRENO

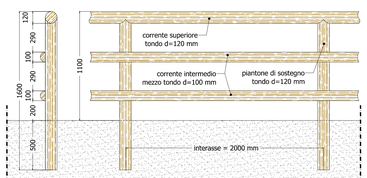

DETTAGLIO COSTRUTTIVO A - GUARD RAIL IN FERRO E LEGNO

SEZIONE TIPOLOGICA A-A' - Pista ciclabile lato strada scala 1:50

Stato di fatto

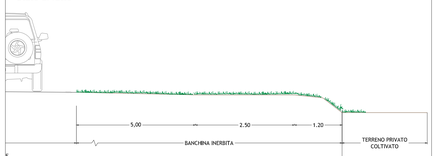

Progetto

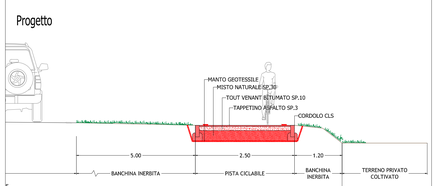

SEZIONE TIPOLOGICA B-B' - Pista ciclabile lato strada scala 1:50

Stato di fatto

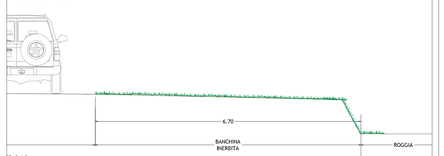

Progetto

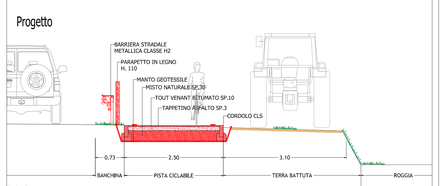

POR FESR 2014 - 2020

ASSE IV "Sostenere la transizione verso un'economia a basse emissioni di carbonio in tutti i settori"

Priorità d'investimento 4e

"Promuovere strategie di bassa emissione di carbonio per tutti i tipi di territorio, in particolare per le aree urbane, inclusa la promozione della mobilità urbana multimodale sostenibile e di misure di adattamento finalizzate all'attenuazione delle emissioni"

Obiettivo specifico 4.e.1

"Aumento della mobilità sostenibile nelle aree urbane"

Azione IV.4.e.1.1(4.6.4. dell'Accordo di Partenariato)

"Sviluppo delle infrastrutture necessarie all'utilizzo del mezzo a basso impatto ambientale anche attraverso iniziative di charging hub"

PROGETTO AMMESSO A FINANZIAMENTO
DECRETO N. 6985 DEL 15/07/2016

Risi e Bici

COMUNE DI NOVIGLIO

PROGETTO INTEGRATO COMUNI DI BINASCO, GAGGIANO, NOVIGLIO, ROSATE

Autorizzazione Paesaggistica ai sensi dell'art.146 del D.Lgs. 22.01.2004 n.42 e s.m.i.

Comune capofila: Comune di Binasco	Comune proponente: Comune di Noviglio	Codice intervento: NOV4
Interventi: INTERVENTO IN COMUNE DI NOVIGLIO TRATTO NOV 4 - S.P. 203 - VIA VALE'		Progettazione: PROGETTO ESECUTIVO
Titolo Tavola: NOV 4 PLANIMETRIA SEZIONI TIPO DETTAGLI	N.Tavola: 08	Progettisti: MONTIERI MACCHI Architettura Mobilità sostenibile Ingegneria
Scala: 1:500 - 1:50	Data: Febbraio 2018	Arch. Valerio Montieri con Ing. Emma Macchi Cell. 3286750782 via Senato 45 20121 MILANO