






INTERVENTO NOV6 DETTAGLIO 1 VIA FALCONE
Scala 1:1.000

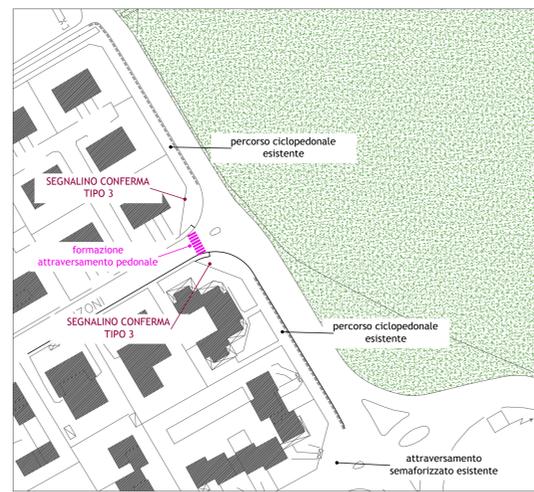


INTERVENTO NOV6 DETTAGLIO 2 - VIA DON MINZONI
Scala 1:1.000

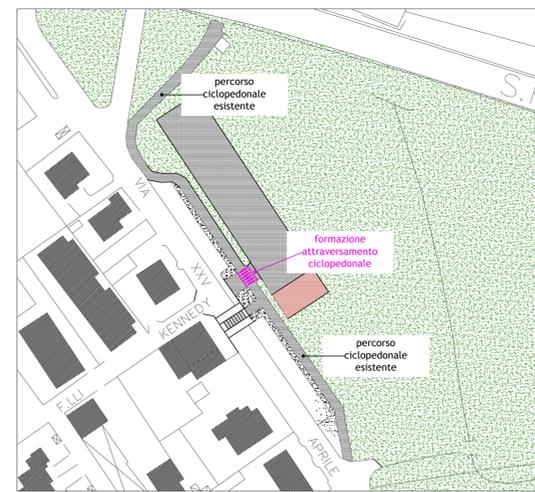


INTERVENTO NOV6 DETTAGLIO 3 - VIA XXV APRILE
Scala 1:1.000

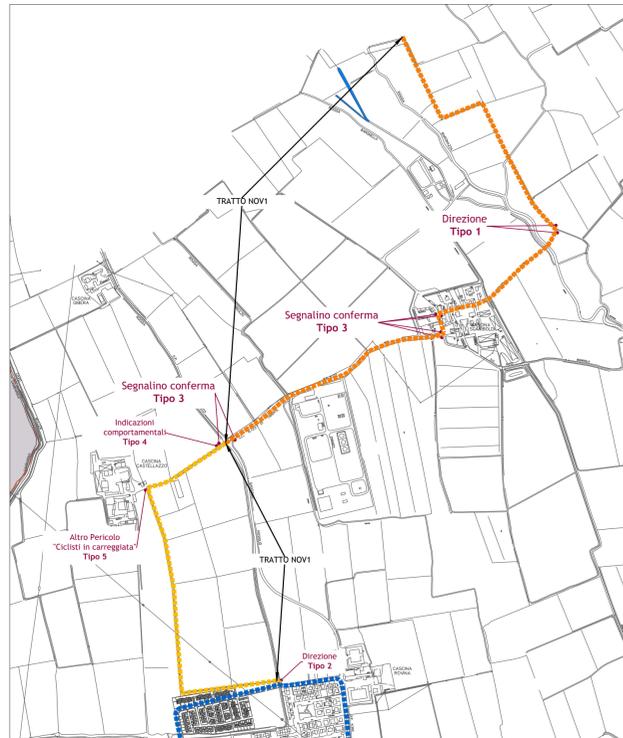

INTERVENTI NOV1, NOV2 - PLANIMETRIA - Scala 1:10.000

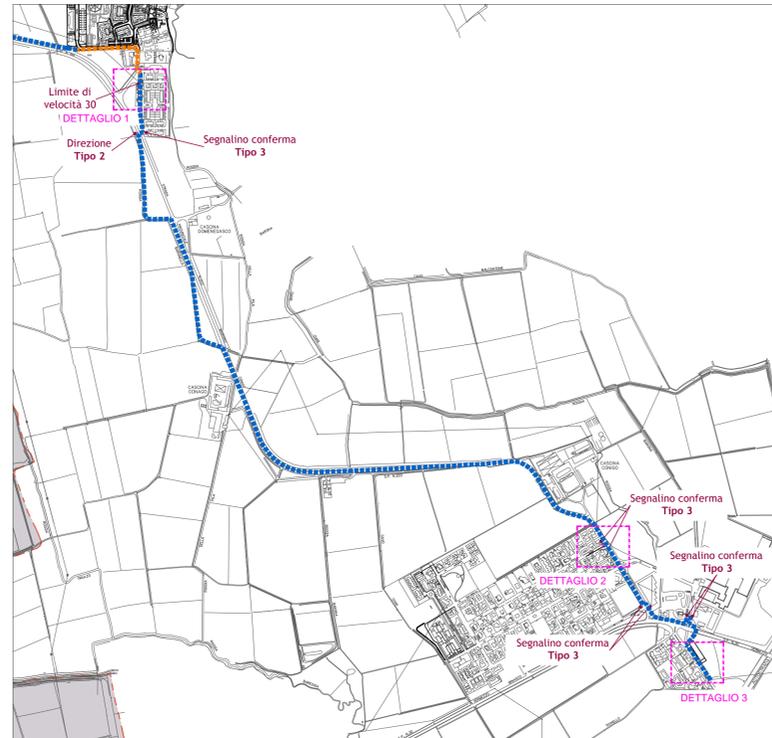

INTERVENTO NOV6 - PLANIMETRIA - Scala 1:10.000

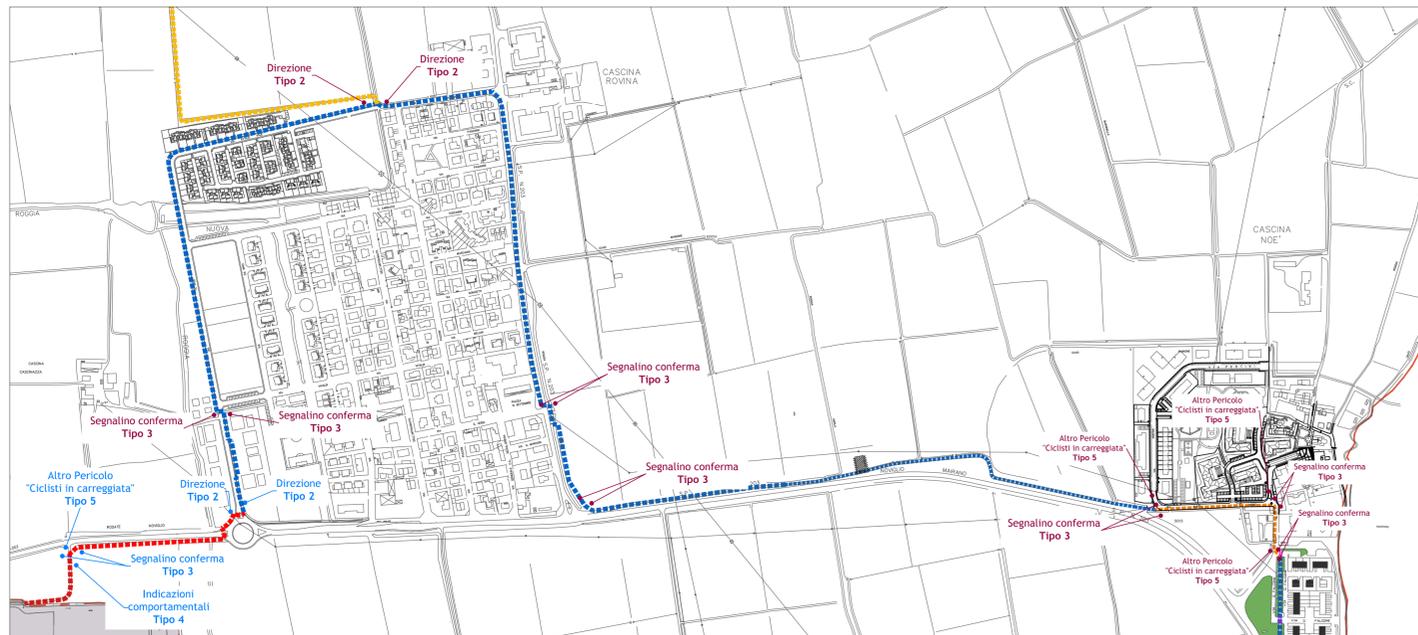

INTERVENTI NOV3, NOV4, NOV5 - PLANIMETRIA - Scala 1:5.000

LEGENDA		TIPOLOGIA INTERVENTO:	
--- Confine comunale	 PERCORSO NUOVO (opere principali)	
● Segnaletica verticale OPERE PRINCIPALI	 PERCORSO ESISTENTE (opere complementari: "lett. B" - segnaletica)	
● Segnaletica verticale OPERE COMPLEMENTARI	 PERCORSO ESISTENTE IN VIABILITA' RISERVATA (opere complementari: segnaletica)	
	 PERCORSO ESISTENTE IN VIABILITA' MINORE - MODERATA O DA MODERARE - (opere complementari: segnaletica)	

ABACO TIPOLOGIE SEGNALETICA			
	SEGNALETICA TIPO 1 DIREZIONE		SEGNALETICA TIPO 4 INDICAZIONI COMPORTAMENTALI
	SEGNALETICA TIPO 2 DIREZIONE		SEGNALETICA TIPO 5 ALTRO PERICOLO CICLISTI IN CARREGGIATA
	SEGNALETICA TIPO 3 CONFERMA		

POR FESR 2014 - 2020
ASSE IV "Sostenere la transizione verso un'economia a basse emissioni di carbonio in tutti i settori"

Priorità d'investimento 4e
"Promuovere strategie di bassa emissione di carbonio per tutti i tipi di territorio, in particolare per le aree urbane, inclusa la promozione della mobilità urbana multimodale sostenibile e di misure di adattamento finalizzate all'attenuazione delle emissioni"

Obiettivo specifico 4.e.1
"Aumento della mobilità sostenibile nelle aree urbane"

Azione IV.4.e.1.1(4.6.4. dell'Accordo di Partenariato)
"Sviluppo delle infrastrutture necessarie all'utilizzo del mezzo a basso impatto ambientale anche attraverso iniziative di charging hub"

PROGETTO AMMESSO A FINANZIAMENTO
DECRETO N. 6985 DEL 15/07/2016

PROGETTO INTEGRATO (ALLEGATO 1 ART. 10, COMMA 3)

COMUNI DI
BINASCO, GAGGIANO, NOVIGLIO, ROSATE

ID. PROGETTO: 119424

Comune capofila 	Comune proponente 	Codici intervento NOV 1, NOV 2 NOV 3, NOV 5, NOV 6
Interventi NOV 1, NOV 2: NOVIGLIO - GAGGIANO NOV 3, NOV 5, NOV 6: NOVIGLIO - BINASCO		Progettazione PROGETTO ESECUTIVO
Titolo Tavola SEGNALETICA DI INDIRIZZAMENTO NOVIGLIO		Progettisti: MONTIERI MACCHI Architetto Ing. Valerio Montieri
Scala 1:10.000 - 1:5.000	N.Tavola 11	Arch. Valerio Montieri con Ing. Emma Macchi Cell. 3286750782 Via Senato 20121 MILANO
	Data Febbraio 2018	