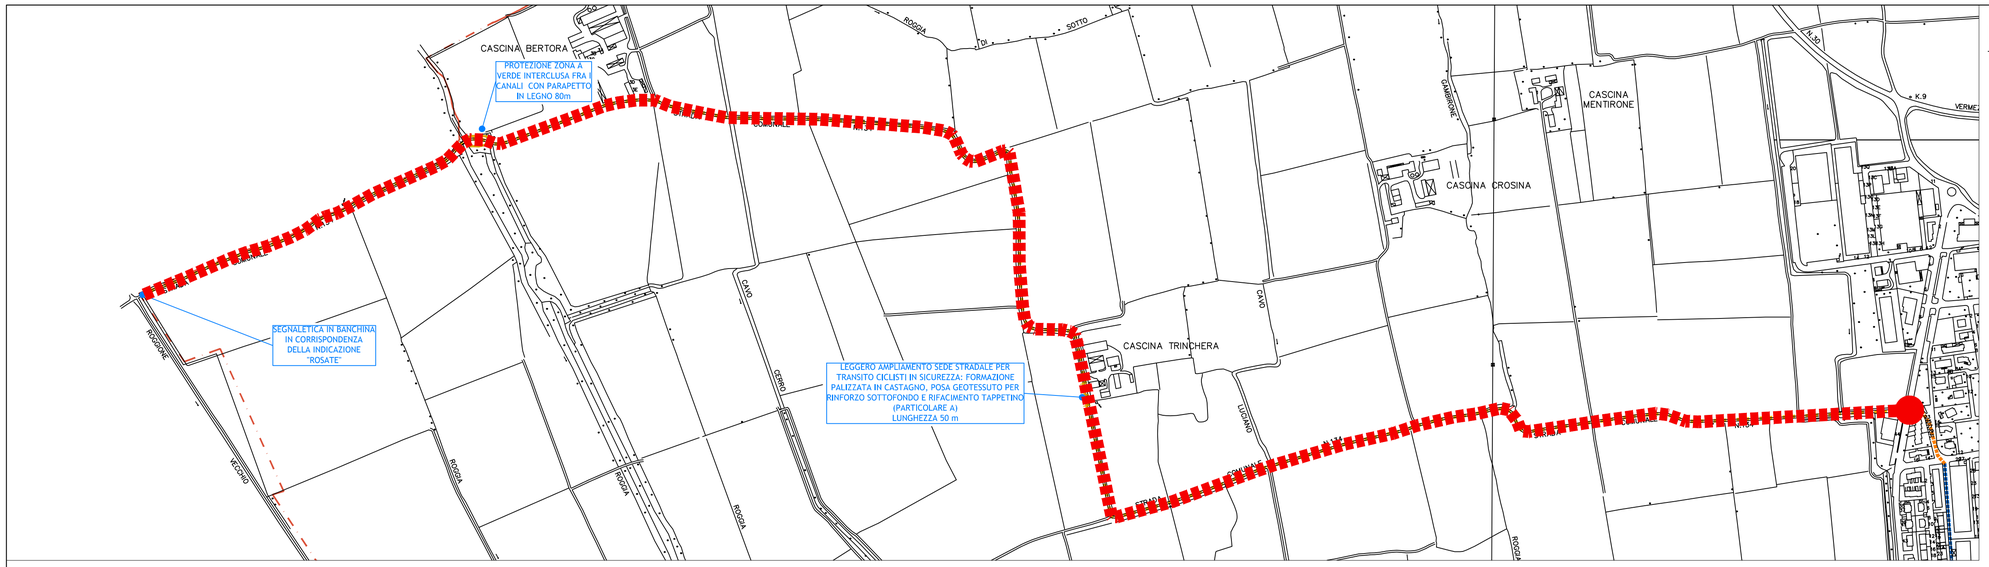

INTERVENTO ROS1- PLANIMETRIA - Scala 1:5.000

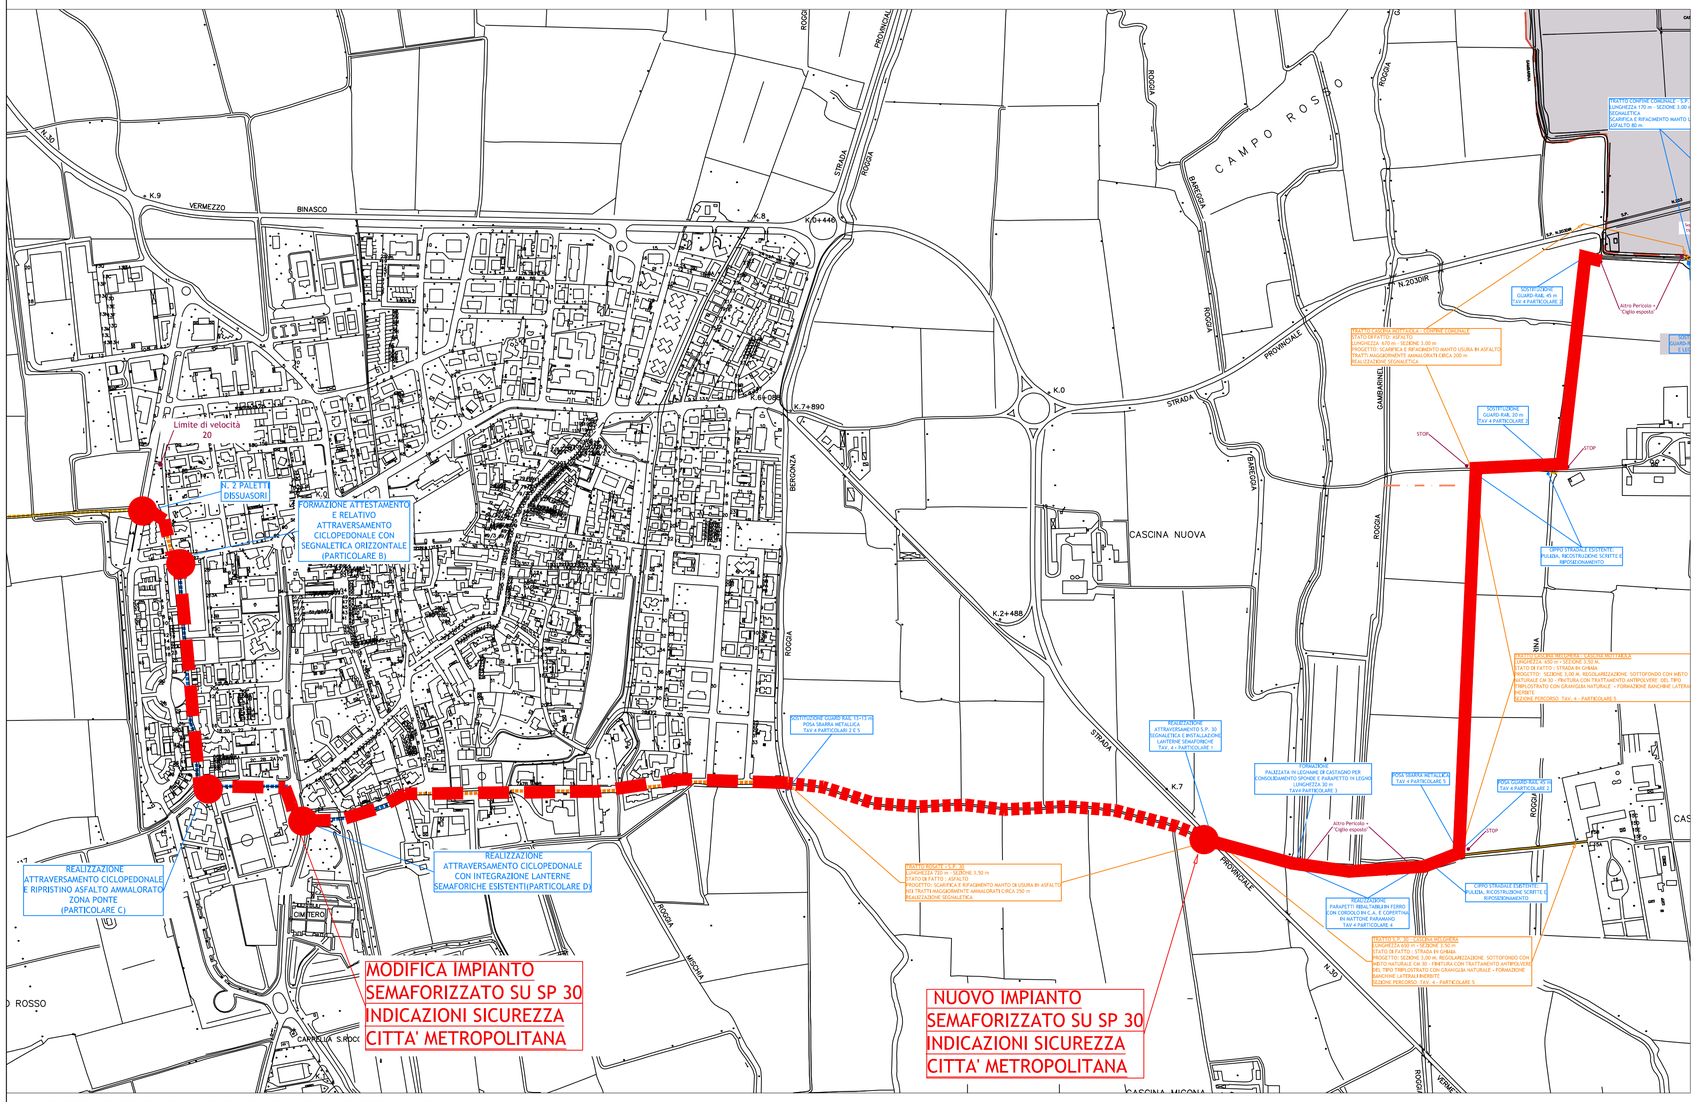

INTERVENTI ROS2, ROS3, ROS4 - PLANIMETRIA - Scala 1:5.000

LEGENDA PIANO SICUREZZA

- INTERVENTI SU CARREGGIATA COMPLETA CHIUSURA STRADA ACCESSO AUTORIZZATI
  triplostrato - rimodellazione carreggiata- segnaletica
- INTERVENTI PUNTUALI SU ATTRAVERSAMENTI CHIUSURE PARZIALI PORZIONI CARREGGIATA
  semaforizzazioni, segnaletica orizzontale e verticale
- INTERVENTI PUNTUALI SU STRADE VICINALI CHIUSURE PARZIALI PORZIONI CARREGGIATA
  piccole riasfaltature, consolidamento cigli
- INTERVENTI PUNTUALI SU STRADE URBANE SENZA RICPERCUSSIONI SULLA VIABILITA'
  segnaletica di indirizzamento

LEGENDA PROGETTO

OPERE DA REALIZZARE — Segnaletica verticale

TIPOLOGIA INTERVENTO:

- PERCORSO ESISTENTE
- PERCORSO ESISTENTE IN VIABILITA' RISERVATA
- PERCORSO ESISTENTE IN VIABILITA' MINORE

POR FESR 2014 - 2020

ASSE IV "Sostenere la transizione verso un'economia a basse emissioni di carbonio in tutti i settori"

Priorità d'investimento 4e

"Promuovere strategie di bassa emissione di carbonio per tutti i tipi di territorio, in particolare per le aree urbane, inclusa la promozione della mobilità urbana multimodale sostenibile e di misure di adattamento finalizzate all'attenuazione delle emissioni"

Unione europea
Fondo sociale europeo

Regione Lombardia

Obiettivo specifico 4.e.1

"Aumento della mobilità sostenibile nelle aree urbane"

Azione IV.4.e.1.1(4.6.4. dell'Accordo di Partenariato)

"Sviluppo delle infrastrutture necessarie all'utilizzo del mezzo a basso impatto ambientale anche attraverso iniziative di charging hub"

MANIFESTAZIONE DI INTERESSE RIGUARDANTE PROPOSTE PROGETTUALI PER LA MOBILITA' CICLISTICA

Risi e Bici

PROGETTO INTEGRATO (ALLEGATO 1 ART. 10, COMMA 3)

COMUNI DI BINASCO, GAGGIANO, NOVIGLIO, ROSATE.

Comune capofila: Comune di Binasco	Comune proponente: Comune di Rosate	Codici intervento: ROS 1, ROS 2, ROS 3, ROS 4, ROS 5
Interventi: ROS 1 - ROSATE - MORIMONDO ROS 2, ROS 3, ROS 4 - ATTRAVERSAMENTO ROSATE ROS 5 ROSATE-NOVIGLIO		Progettazione: PROGETTO ESECUTIVO
Titolo Tavola: PIANO DELLA SICUREZZA ROSATE	N.Tavola: S1	Progettisti: MONTIERI MACCHI Architettura Mobilità sostenibile Ingegneria Arch. Valerio Montieri con Ing. Emma Macchi www.montierimacchi.it via Senato 45 - 20121 MILANO
Scala: 1:5.000	Data: Febbraio 2018	