


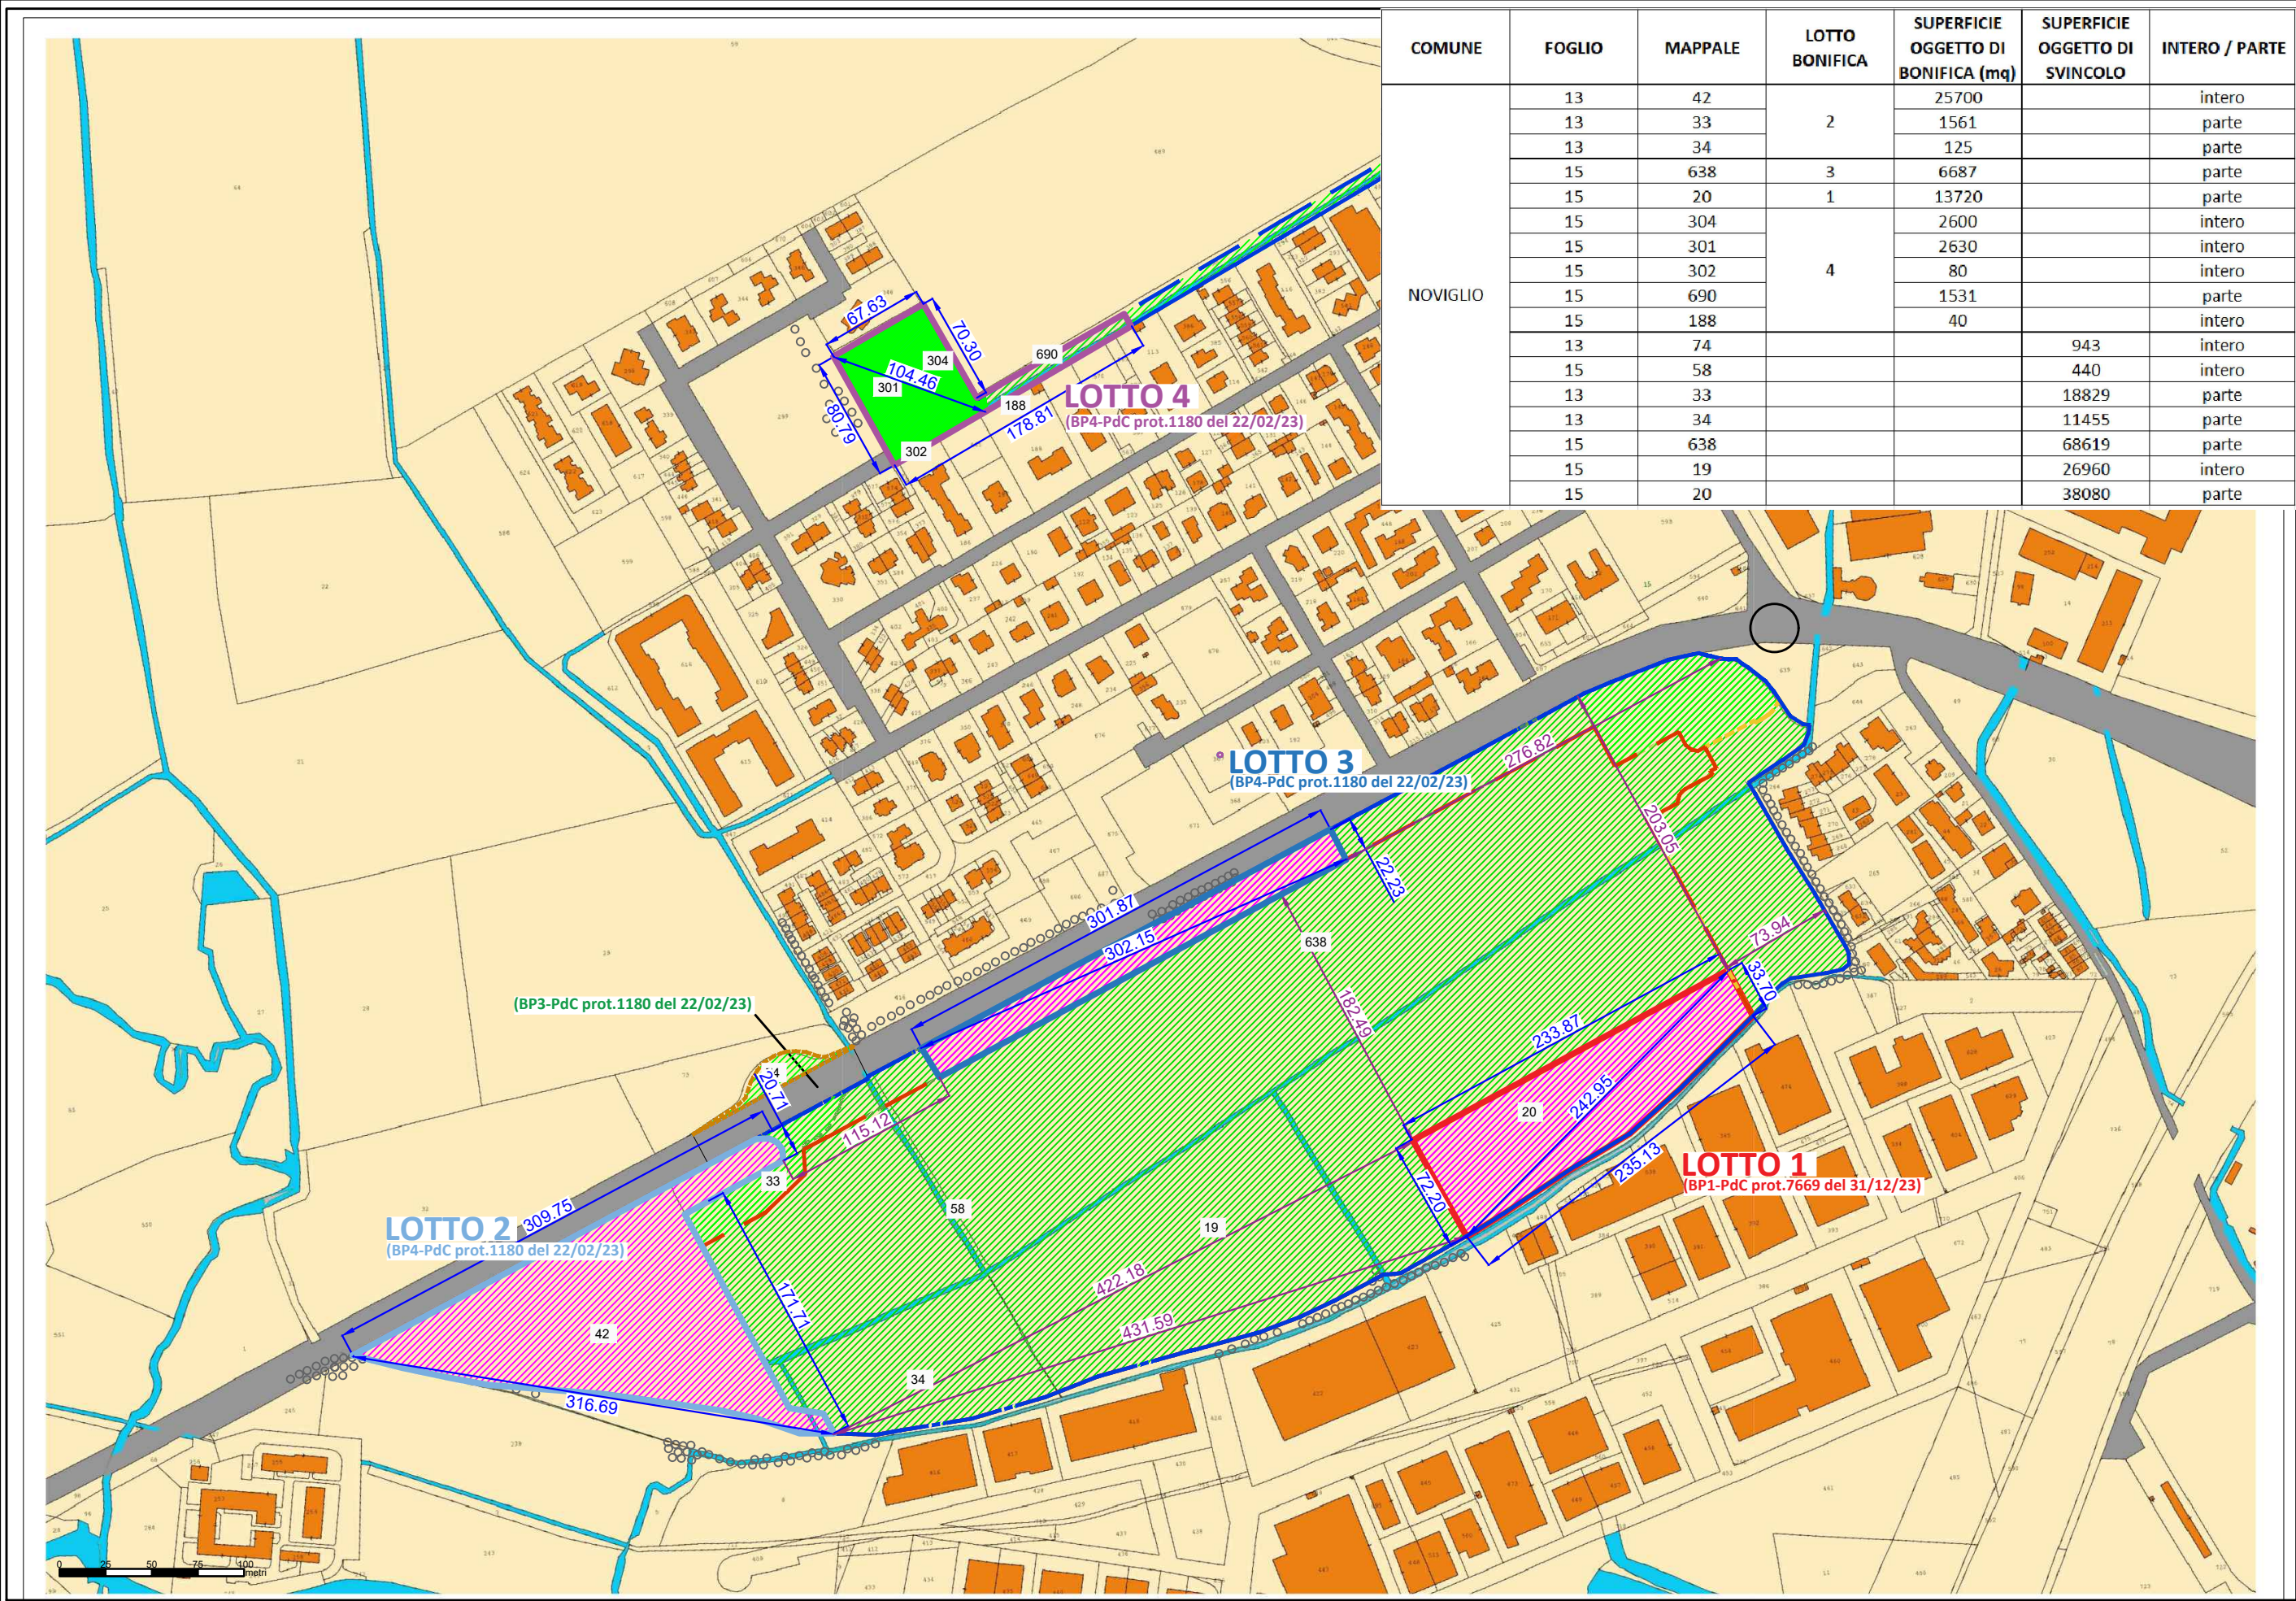

COMUNE	FOGLIO	MAPPALE	LOTTO BONIFICA	SUPERFICIE OGGETTO DI BONIFICA (mq)	SUPERFICIE OGGETTO DI SVINCOLO	INTERO / PARTE
NOVIGLIO	13	42	2	25700		intero
	13	33		1561		parte
	13	34		125		parte
	15	638	3	6687		parte
	15	20	1	13720		parte
	15	304	4	2600		intero
	15	301		2630		intero
	15	302		80		intero
	15	690		1531		parte
	15	188		40		intero
	13	74			943	intero
	15	58			440	intero
	13	33			18829	parte
	13	34			11455	parte
	15	638			68619	parte
	15	19			26960	intero
	15	20			38080	parte

	Confine del sito		BP3 - PdC prot.7561 del 23/12/22 - OO.PP. nuova rotatoria e adeguamento braccio rotatoria via XXV Aprile		Aree soggette a richiesta di svincolo
	BP1 - PdC prot.7669 del 31/12/22 intervento di Nuova Costruzione DATA CENTER MXP I-I		BP4 - PdC prot.1180 del 22/02/23 - OO.PP. parcheggi e aree verdi in cessione e assoggettate ad uso pubblico sub Ambiti AdT1a - AdT1b		Aree oggetto di procedura ambientale

Rev.: 00

Data: 17.10.2023

Redatto da: -

Approvato da: -

INDAGINI SUOLO

scala grafica

TAV. 07

SOVRAPPOSIZIONE CARTA CATASTALE E PROPOSTA DI STRALCIO LOTTO 1

Noviglio (MI) – Loc. S. Corinna, SP 30

Cliente:

Attività:

Indirizzo: