


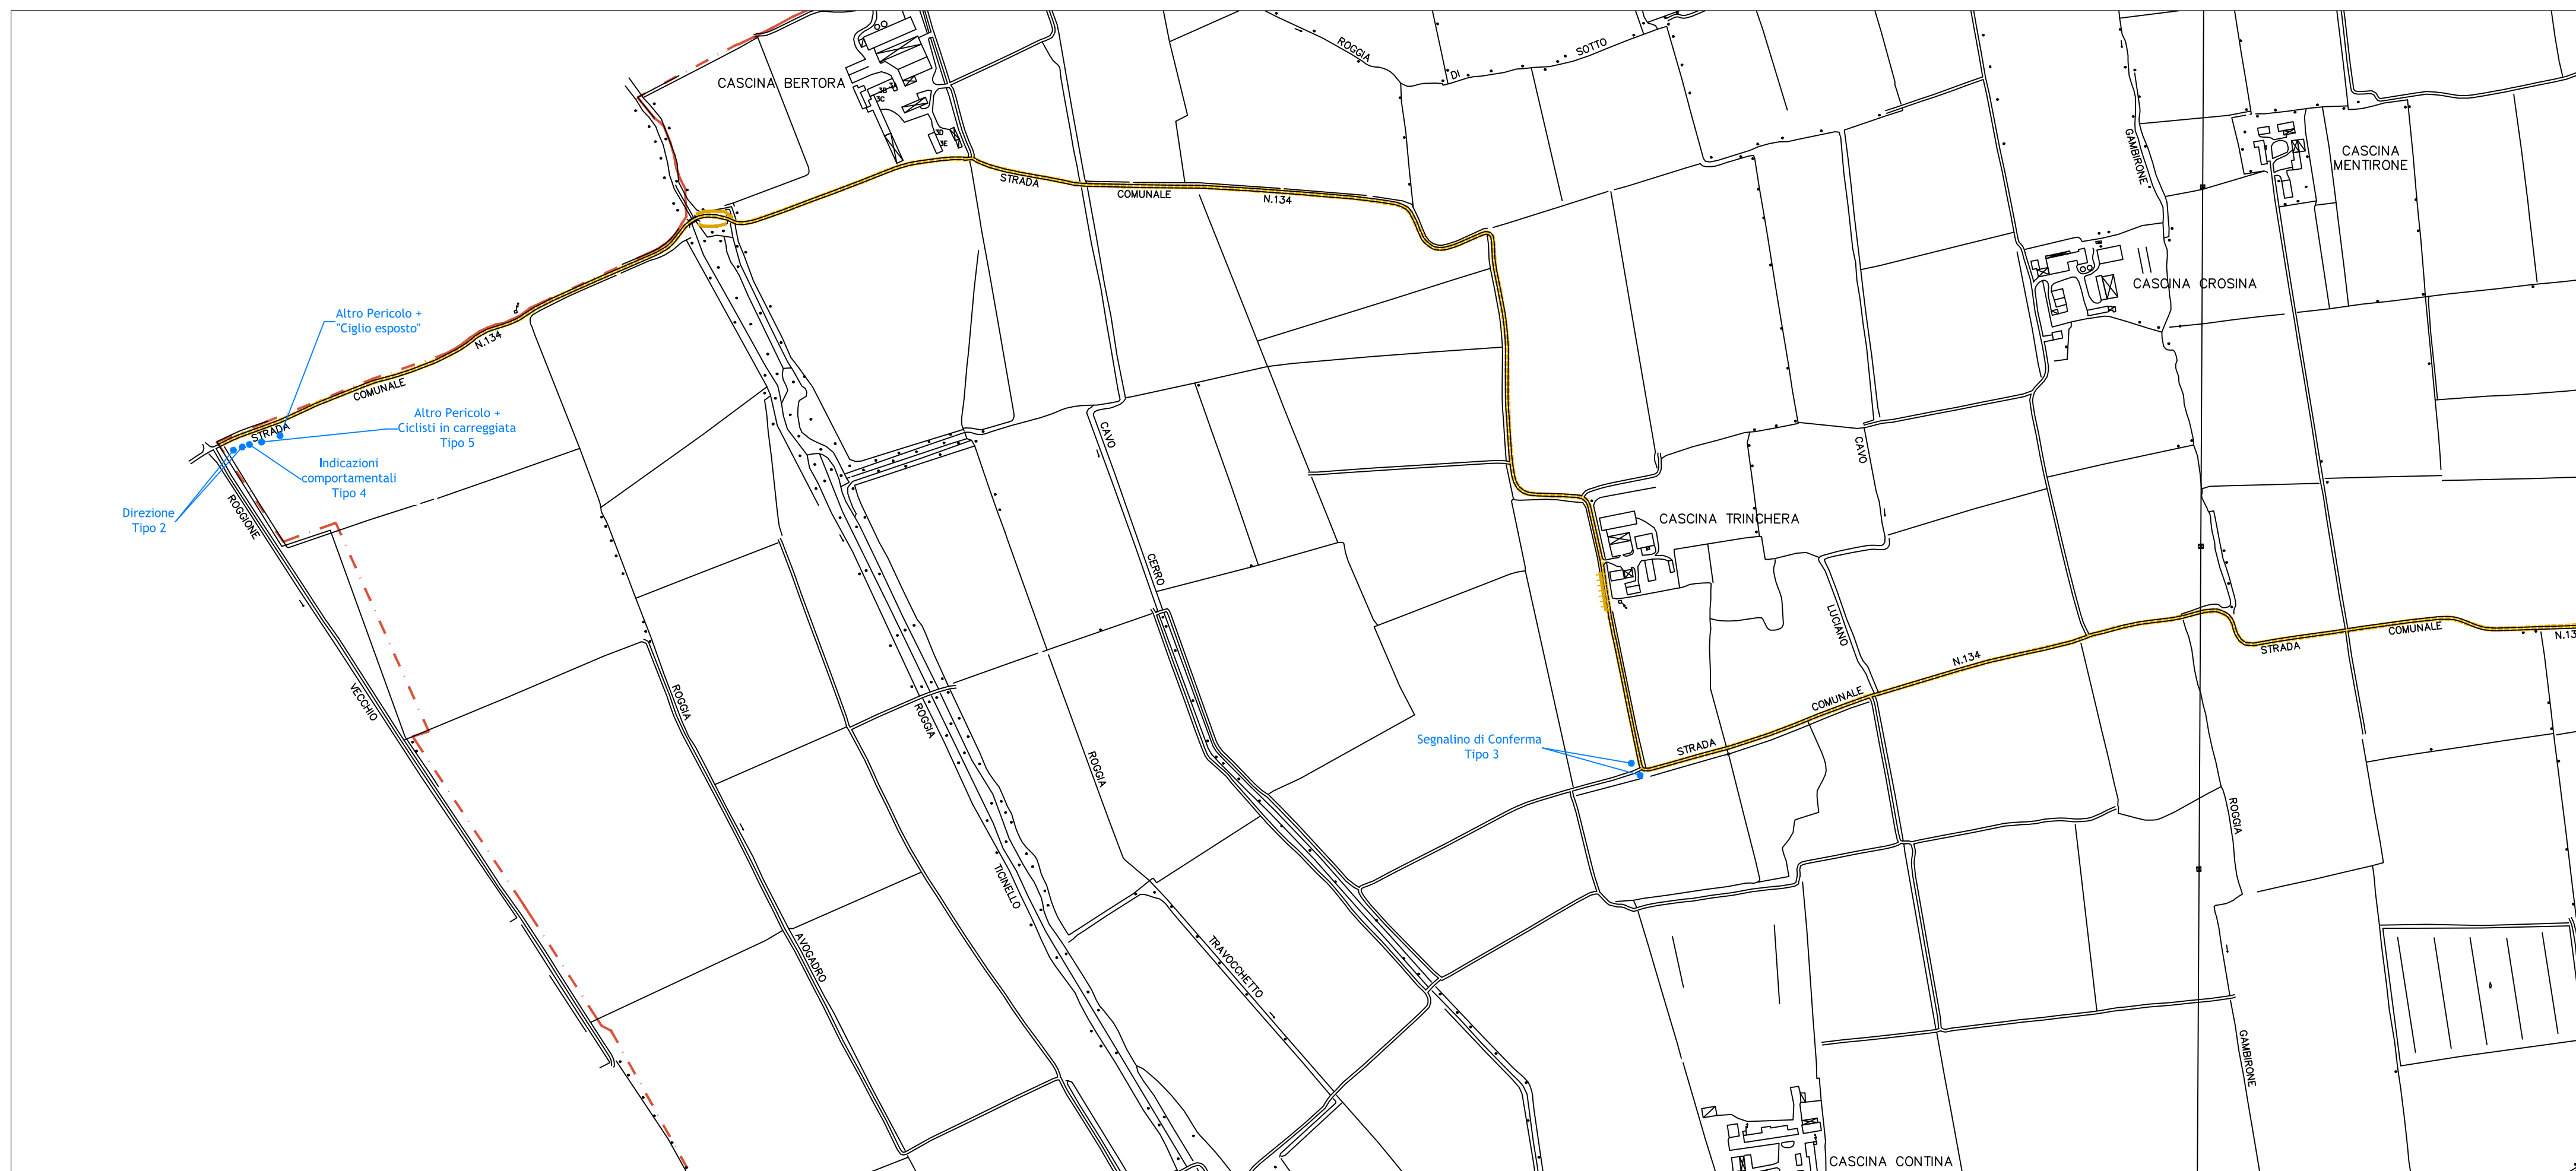

RIQUADRO A - INTERVENTI ROS1 - PLANIMETRIA - Scala 1:5.000



RIQUADRO B - INTERVENTI ROS2, ROS3, ROS4, ROS 5 - PLANIMETRIA - Scala 1:5.000



LEGENDA

Confine comunale

Segnaletica verticale
OPERE PRINCIPALI

Segnaletica verticale
OPERE COMPLEMENTARI

TIPOLOGIA INTERVENTO:

PERCORSO NUOVO (opere principali)

PERCORSO ESISTENTE (opere complementari: "lett. B" - segnaletica)

PERCORSO ESISTENTE IN VIABILITA' RISERVATA (opere complementari: segnaletica)

PERCORSO ESISTENTE IN VIABILITA' MINORE - MODERATA O DA MODERARE - (opere complementari: segnaletica)

ABACO TIPOLOGIE SEGNALETICA

Noviglio 18


SEGNALETICA TIPO 1
DIREZIONE

Segno
Pav. Strada 0,5
Pav. Strada 3,0

SEGNALETICA TIPO 2
DIREZIONE

↑ ↓
4,0 4,0

SEGNALETICA TIPO 3
CONFERMA

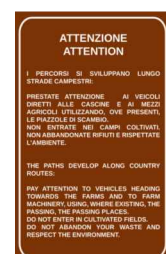

SEGNALETICA TIPO 4
INDICAZIONI
COMPORTAMENTALI



SEGNALETICA TIPO 5
ALTRO PERICOLO CICLISTI
IN CARREGGIATA

POR FESR 2014 - 2020

ASSE IV "Sostenere la transizione verso un'economia a basse emissioni di carbonio in tutti i settori"



Regione Lombardia

Priorità d'investimento 4e

"Promuovere strategie di bassa emissione di carbonio per tutti i tipi di territorio, in particolare per le aree urbane, inclusa la promozione della mobilità urbana multimodale sostenibile e di misure di adattamento finalizzate all'attenuazione delle emissioni"

Obiettivo specifico 4.e.1

"Aumento della mobilità sostenibile nelle aree urbane"

Azione IV.4.e.1.1(4.6.4. dell'Accordo di Partenariato)

"Sviluppo delle infrastrutture necessarie all'utilizzo del mezzo a basso impatto ambientale anche attraverso iniziative di charging hub"

MANIFESTAZIONE DI INTERESSE RIGUARDANTE PROPOSTE PROGETTUALI PER LA MOBILITA' CICLISTICA



PROGETTO INTEGRATO (ALLEGATO 1 ART. 10, COMMA 3)

COMUNI DI
BINASCO, GAGGIANO, NOVGIO,
ROSATE.

Comune capofila



Comune di Binasco

Comune proponente



Comune di Rosate

Codici intervento

ROS 1, ROS 2,
ROS 3, ROS 4,
ROS 5

Interventi

ROS 1 - ROSATE - MORIMONDO
ROS 2, ROS 3, ROS 4, - ATTRAVERSAMENTO
ROSATE

Progettazione

PROGETTO
ESECUTIVO

Titolo Tavola

SEGNALETICA DI
INDIRIZZAMENTO
ROSATE

N.Tavola

05

Scala

1:5.000

Data

Febbraio 2018

Progettisti:

MONTIERI MACCHI
Architettura Mobilità sostenibile Ingegneria

Arch. Valerio Montieri
con
Ing. Emma Macchi
www.montierimacchi.it
via Senato 45 - 20121 MILANO