




STATO DI FATTO

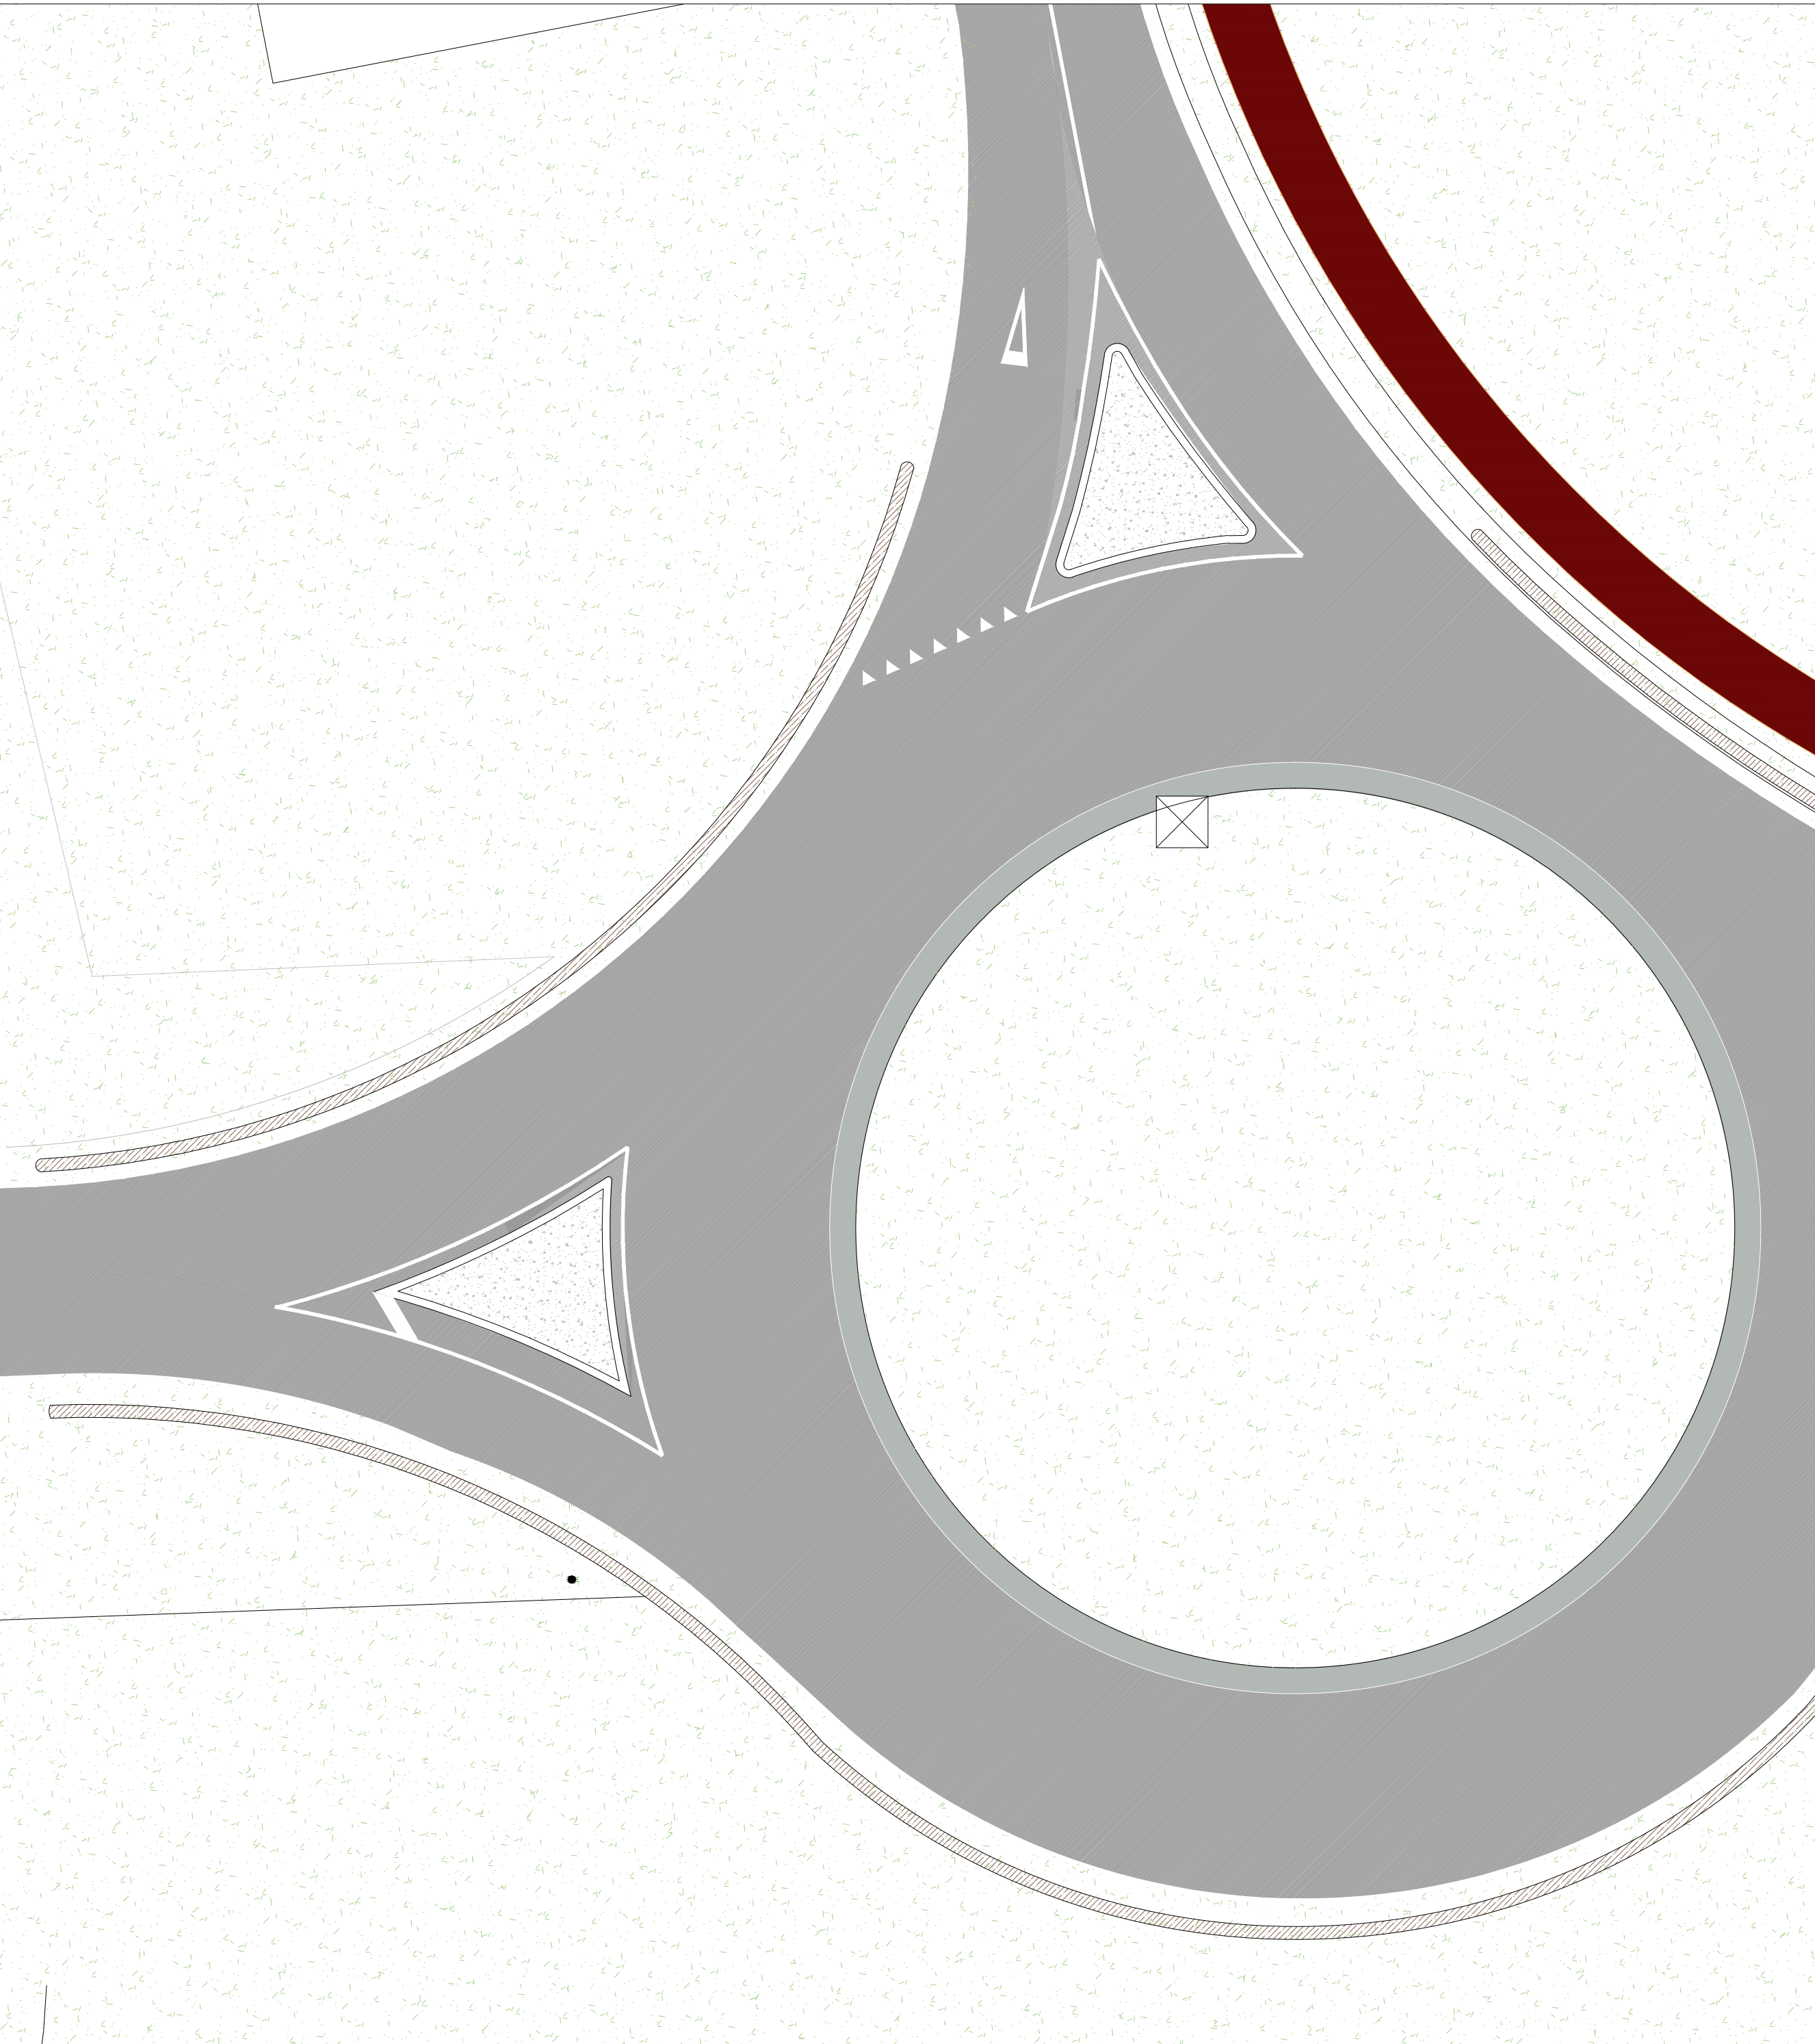


COMPARATIVO

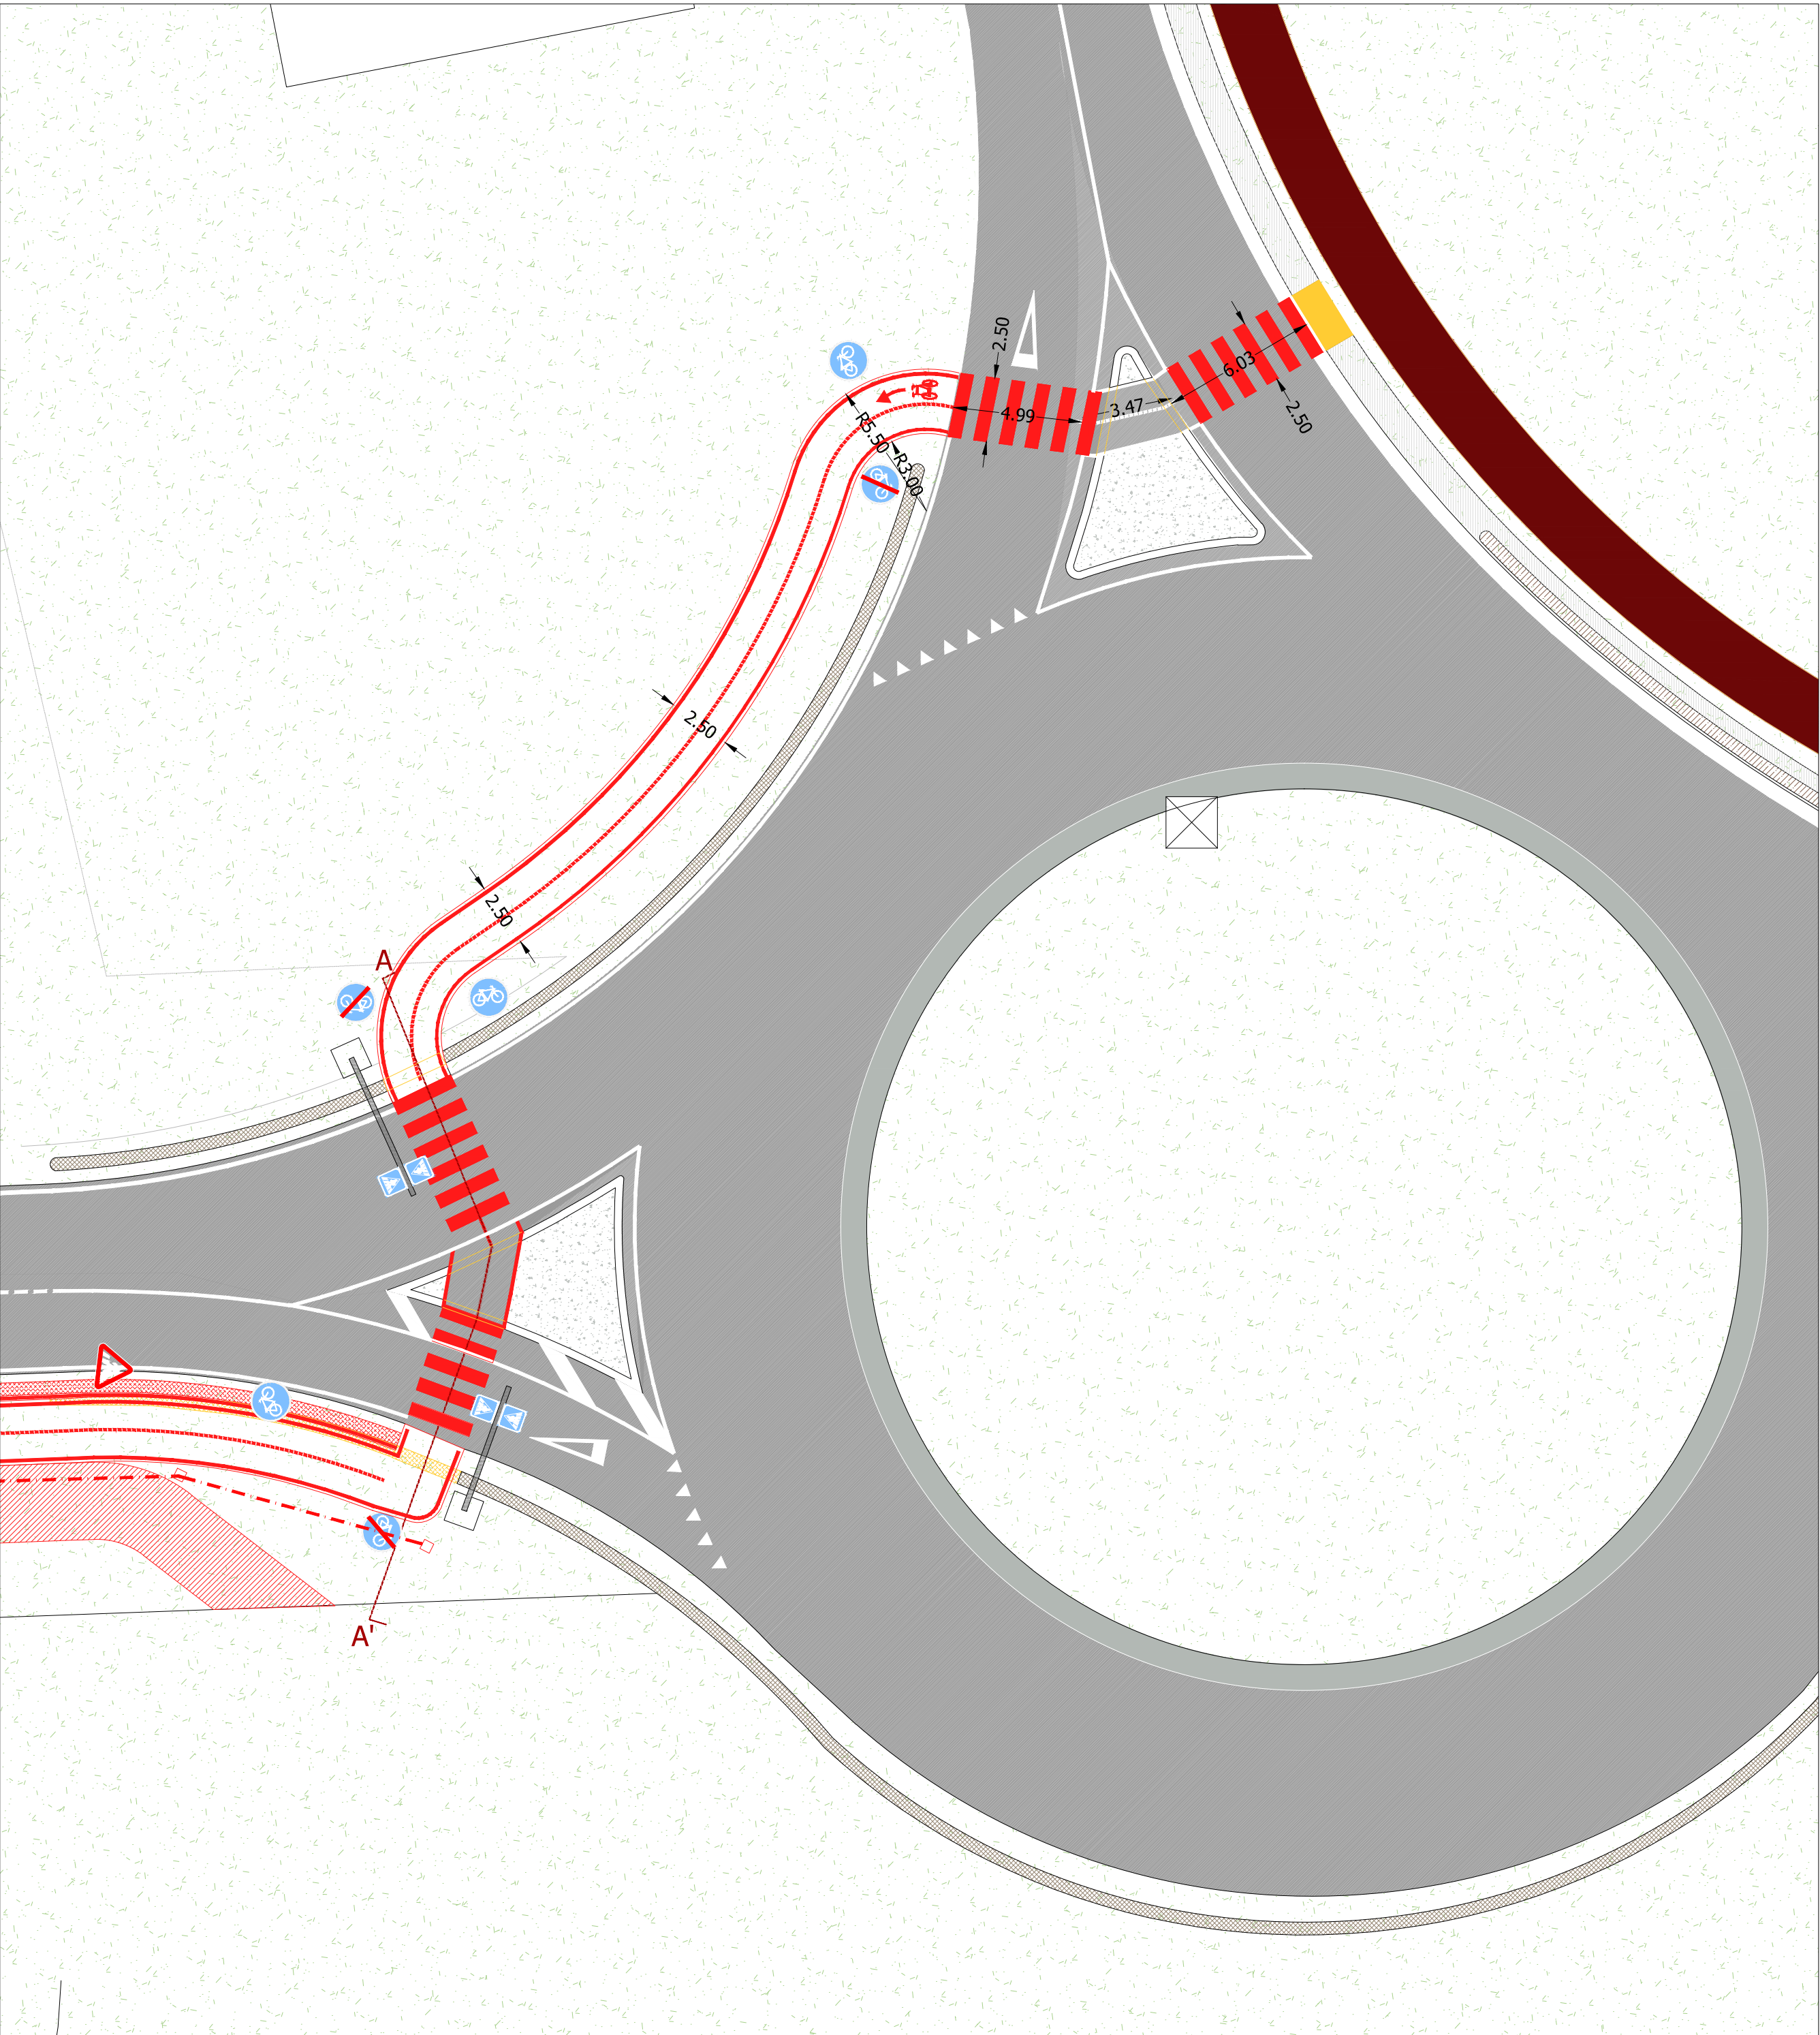

PROGETTO

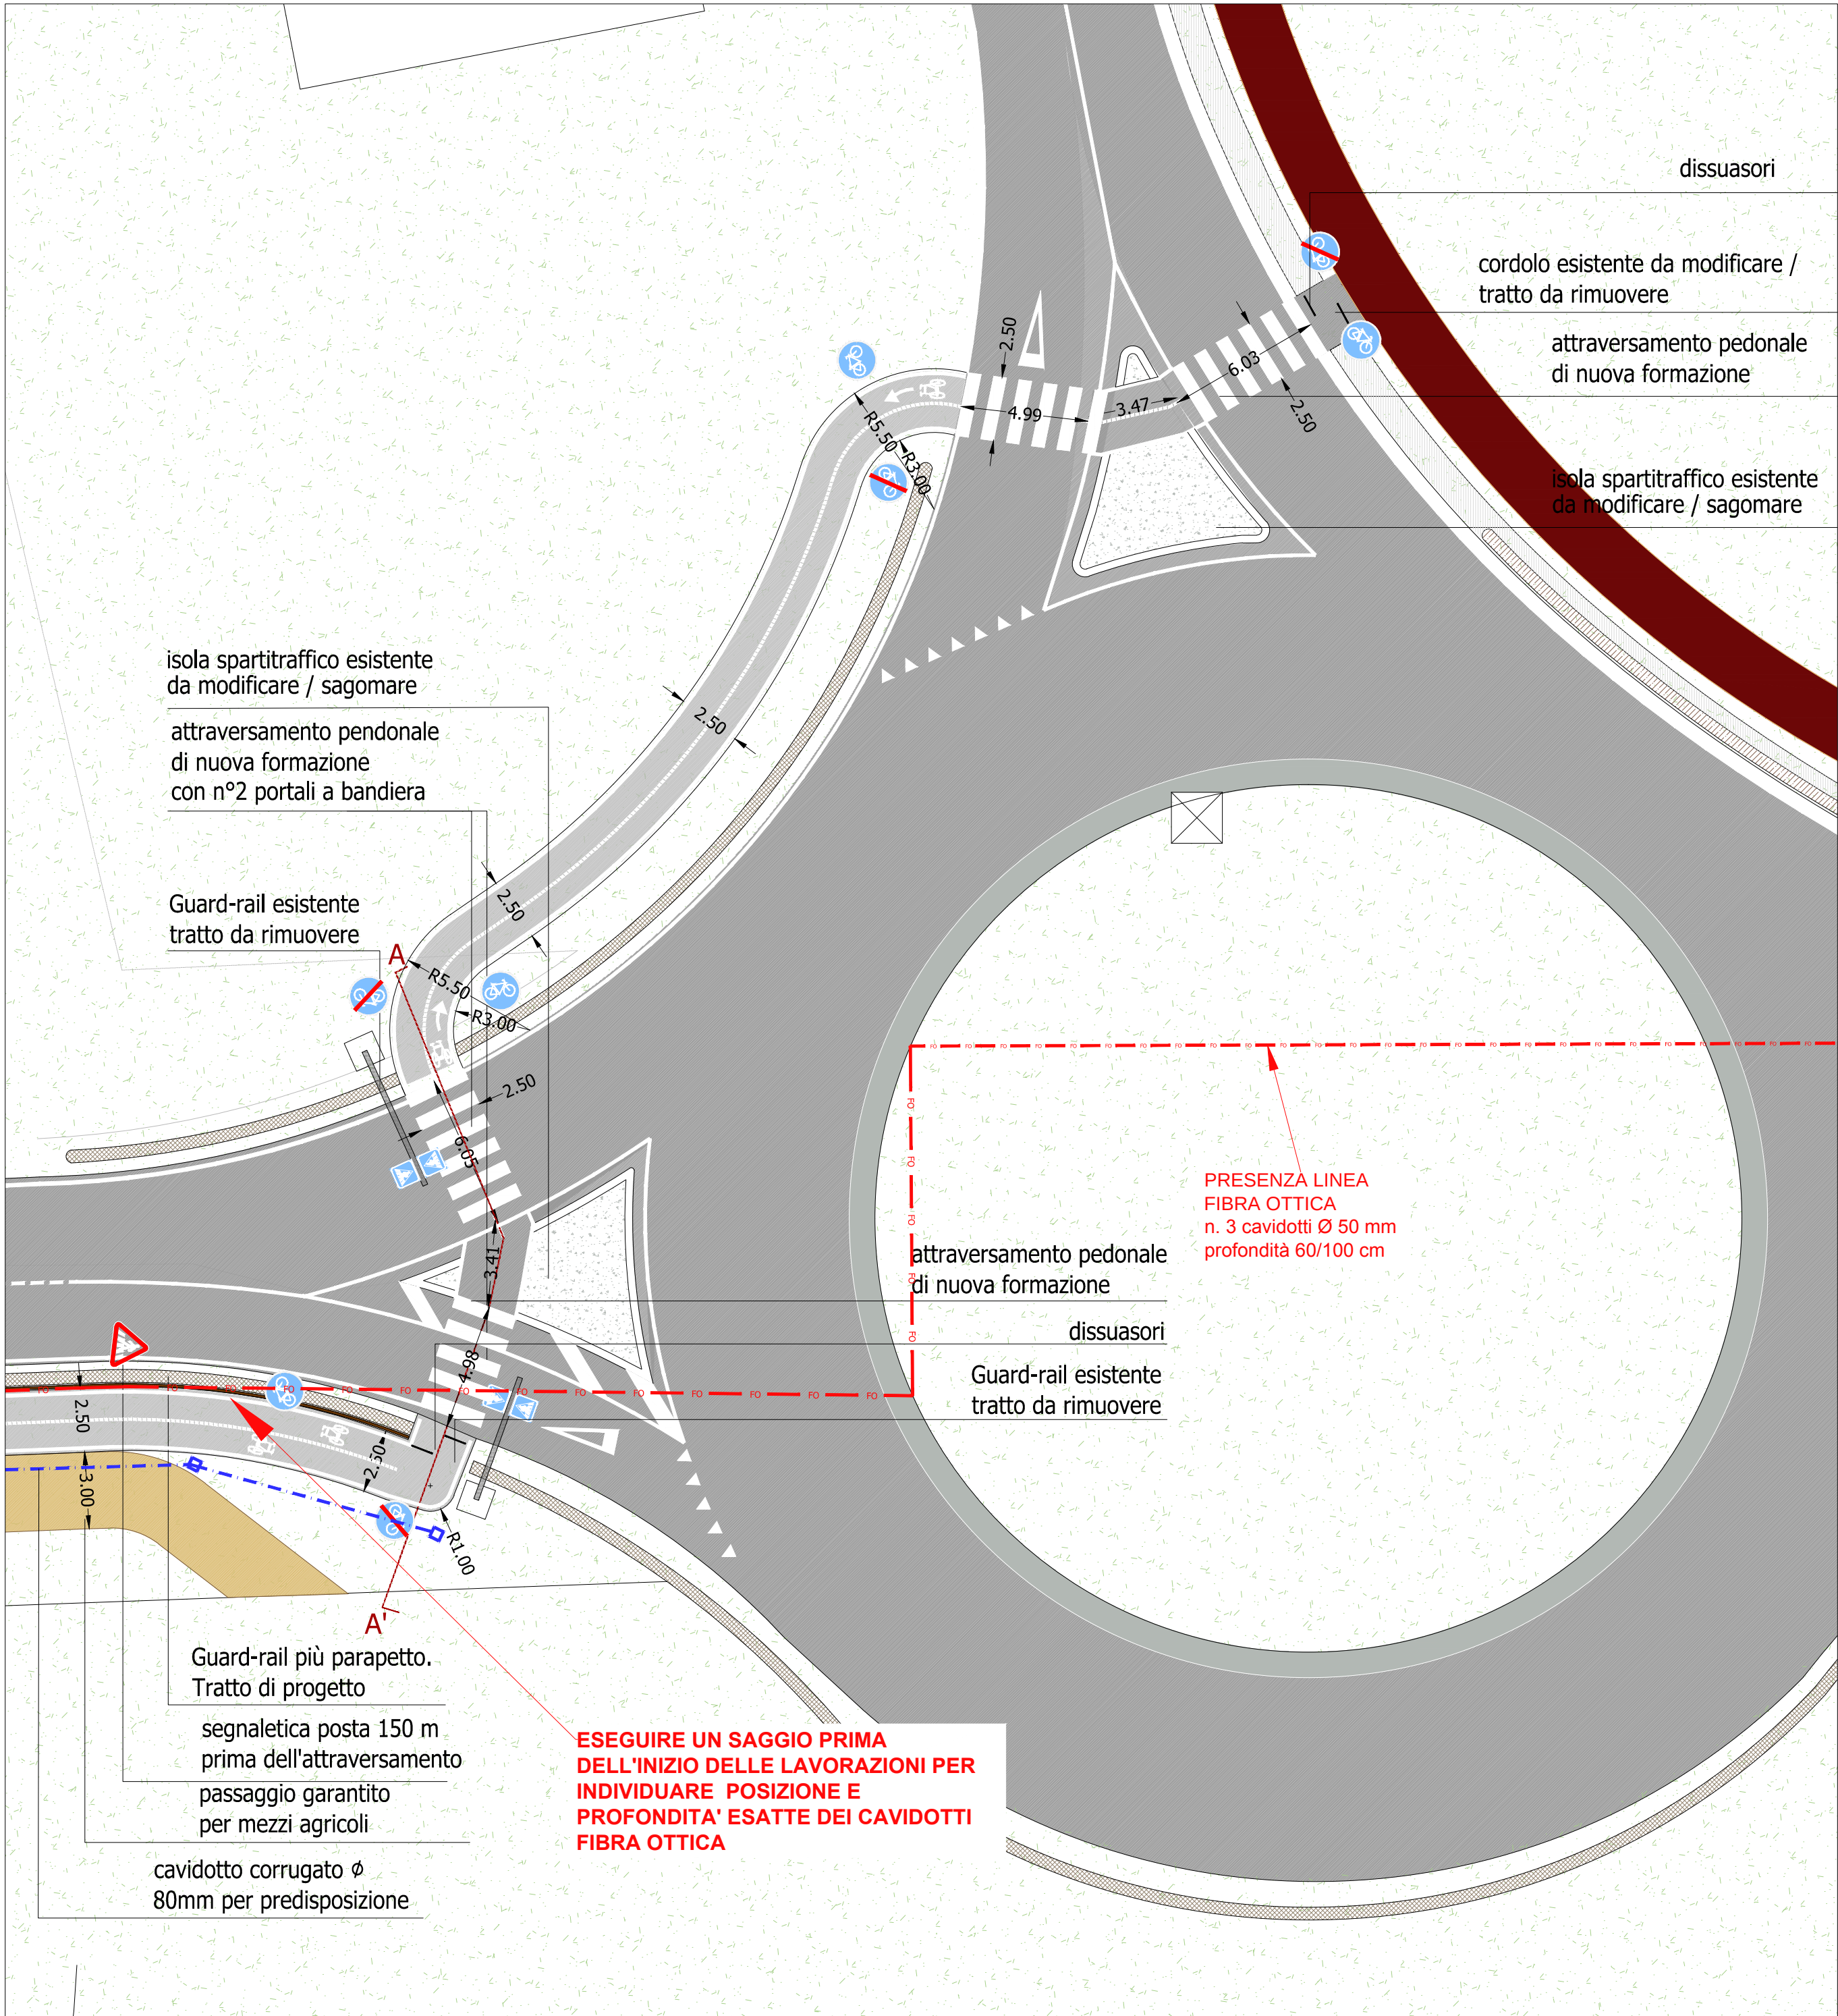

SEZIONE A-A' - Attraversamento con lanterne pedonali semaforiche

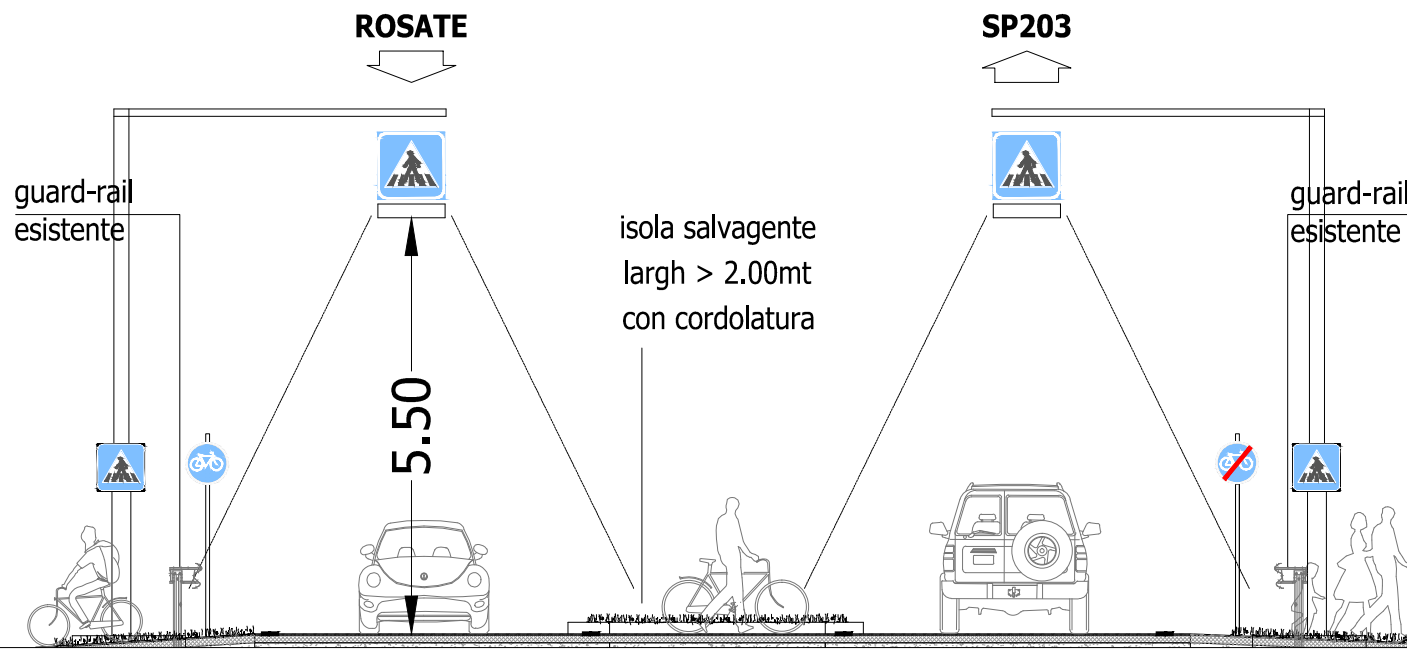

POR FESR 2014 - 2020
ASSE IV "Sostenere la transizione verso un'economia a basse emissioni di carbonio in tutti i settori"

Priorità d'investimento 4e
"Promuovere strategie di bassa emissione di carbonio per tutti i tipi di territorio, in particolare per le aree urbane, inclusa la promozione della mobilità urbana multimodale sostenibile e di misure di adattamento finalizzate all'attuazione delle emissioni"

Obiettivo specifico 4.e.1
"Aumento della mobilità sostenibile nelle aree urbane"

Azione IV.4.e.1.1(4.6.4. dell'Accordo di Partenariato)
"Sviluppo delle infrastrutture necessarie all'utilizzo del mezzo a basso impatto ambientale anche attraverso iniziative di charging hub"

PROGETTO AMMESSO A FINANZIAMENTO
DECRETO N. 6985 DEL 15/07/2016

Risi e Bici

Comune capofila:  Comune di Binasco

Comune proponente:  Comune di Noviglio

Codici intervento: **NOV4**

Interventi: **INTERVENTO COMUNE DI NOVIGLIO TRATTO NOV4 - S.P.203 - VIA VALE'**

Progettazione: **PROGETTO ESECUTIVO**

Progettisti: **MONTIERI MACCHI**
Architettura Urbana Sostenibile Integrata

Arch. Valerio Montieri con Ing. Emma Macchi
Cell. 3286750782
via Senato 45
20121 MILANO

Titolo Tavola: **NOV 4 ATTRAVERSAMENTO PLANIMETRIA STATO DI FATTO, PROGETTO, CONFRONTO E SEZIONE**

N.Tavola: **09**

Scala: **1:200**

Data: **Febbraio 2018**