



PLANIMETRIA DI PROGETTO - scala 1:500

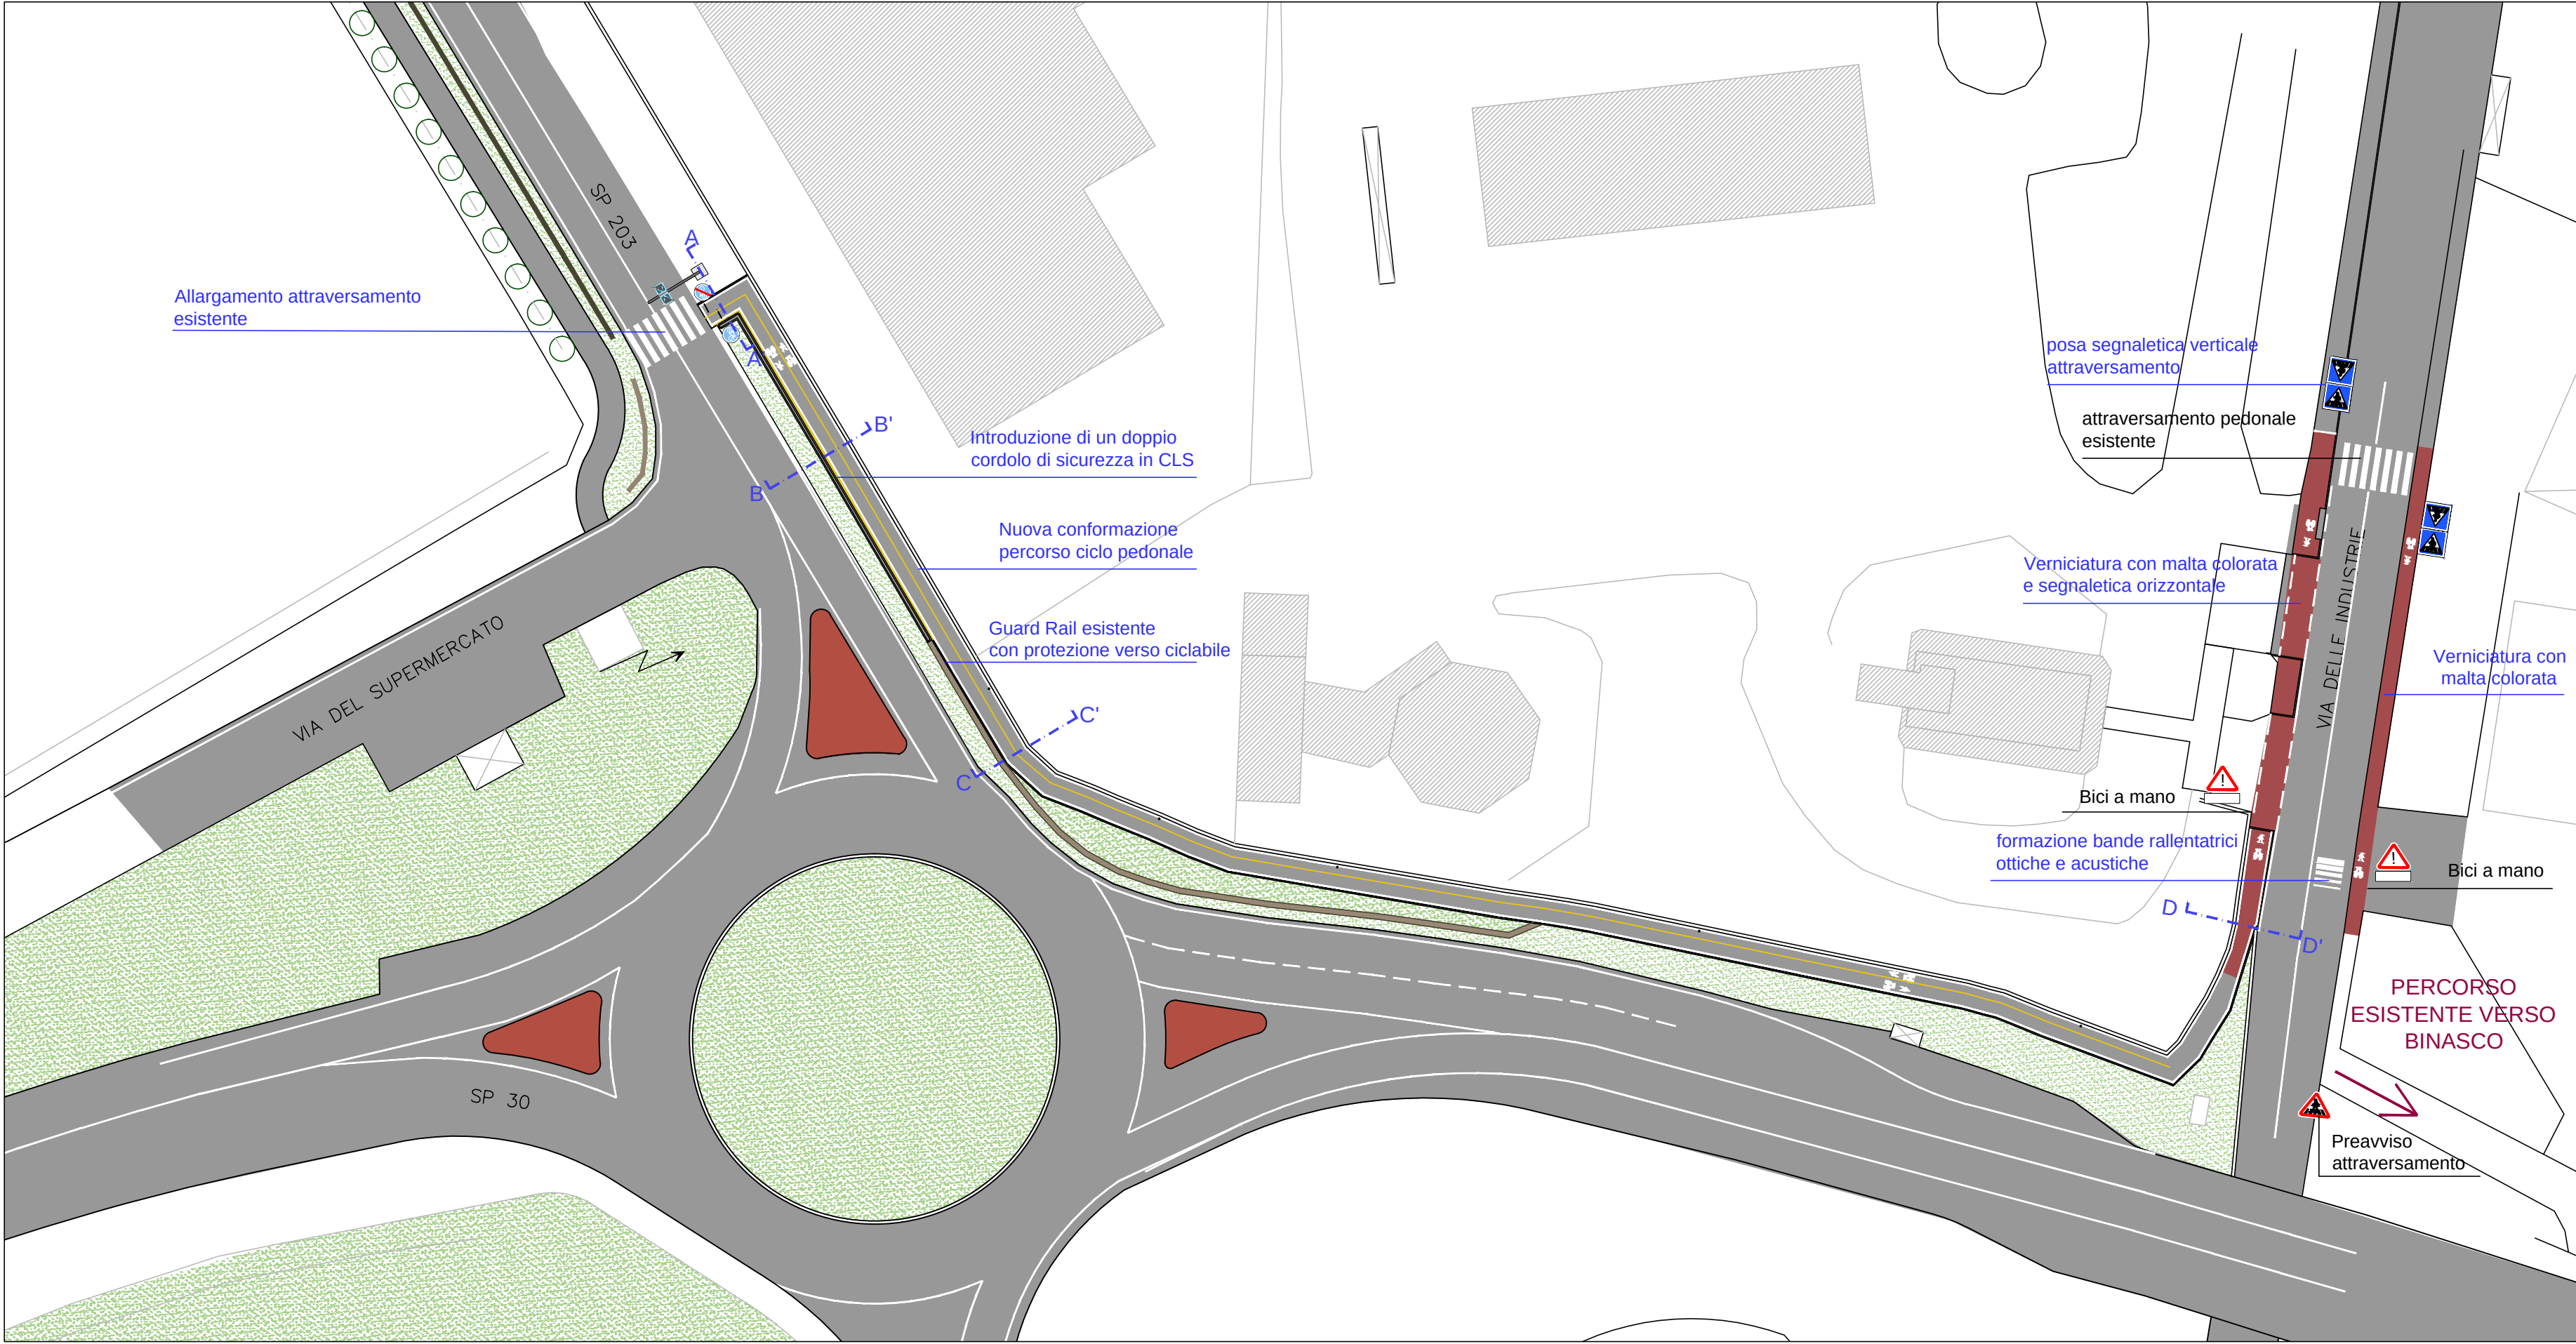


DETTAGLIO PLANIMETRIA DI PROGETTO - scala 1:200

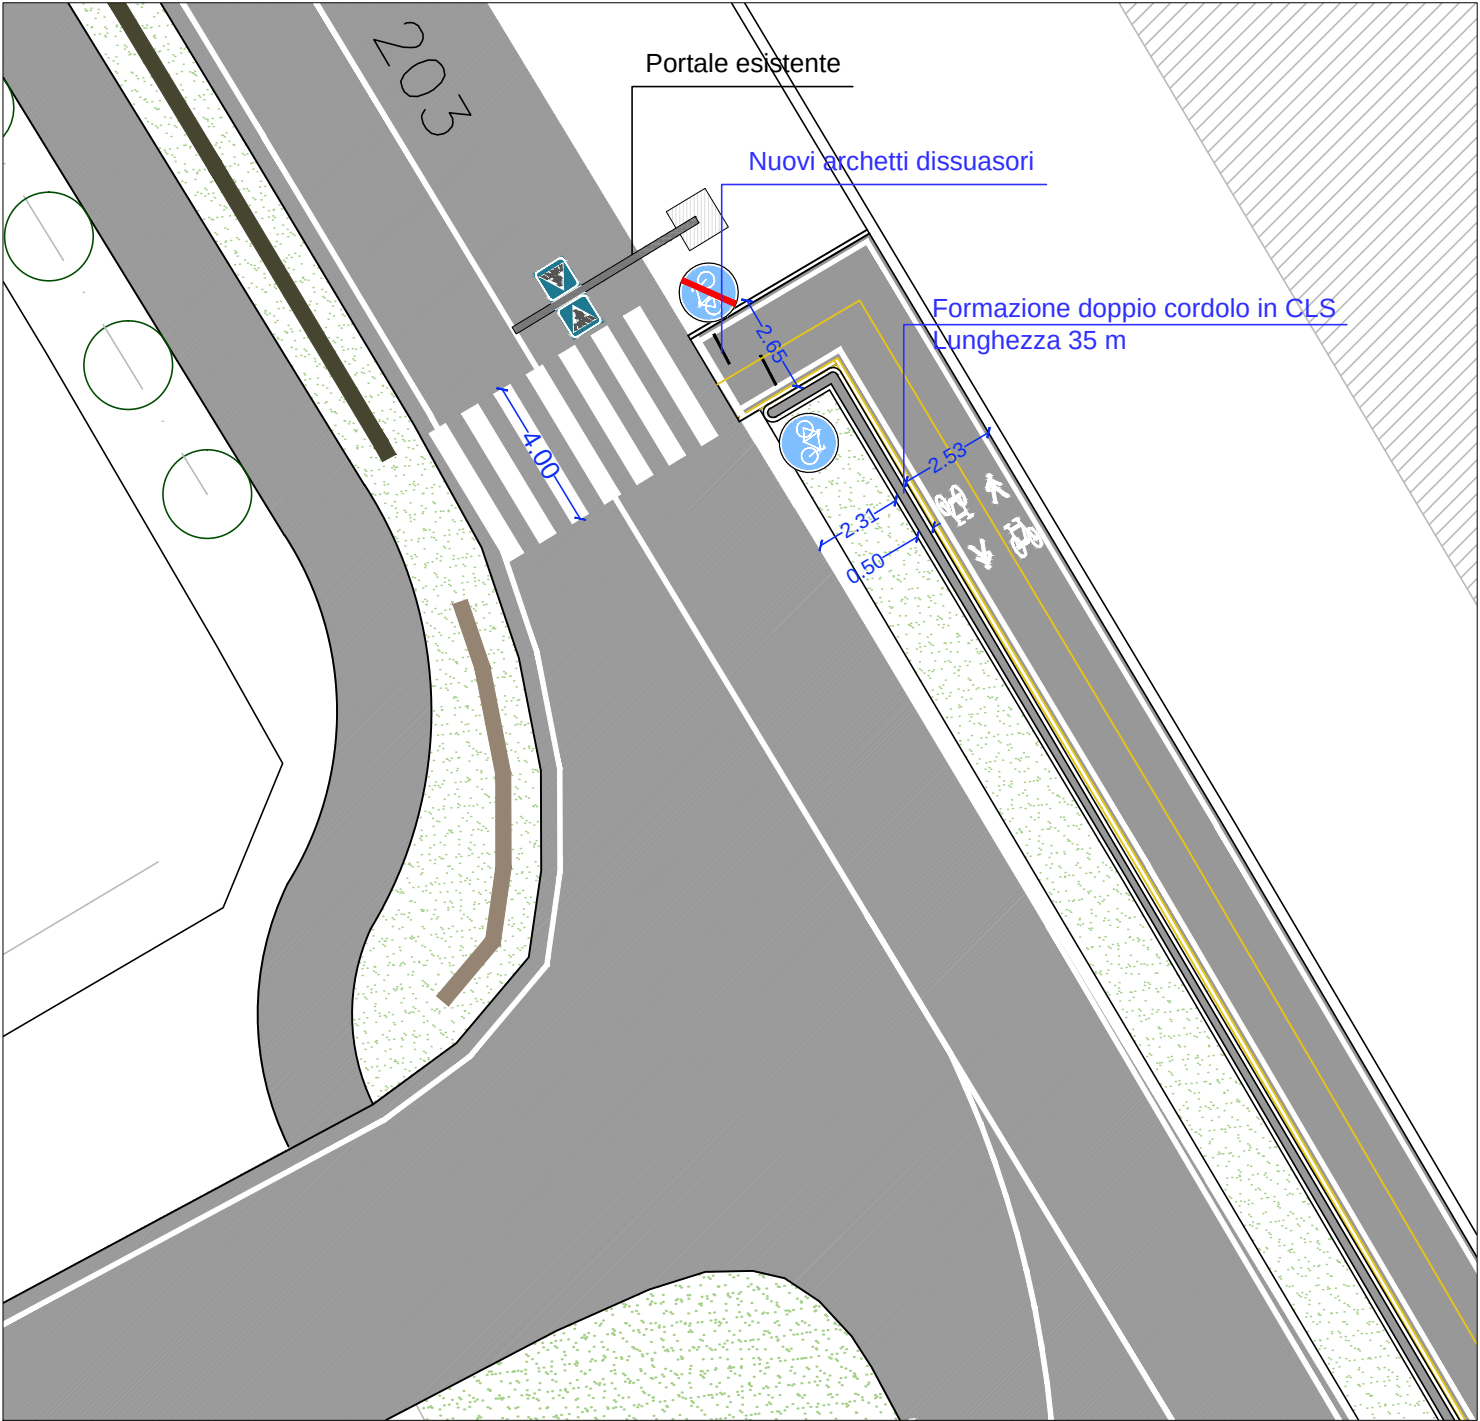


SEZIONI - Scala 1:50

SEZIONE A-A'


Stato di fatto

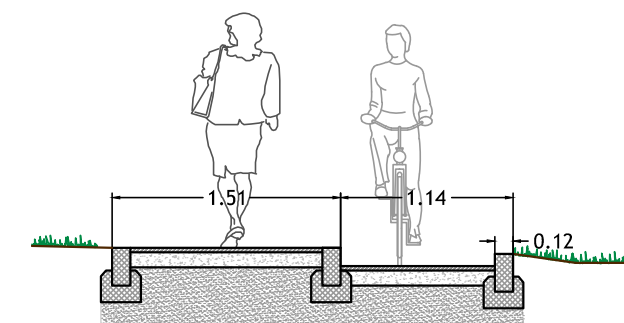

Confronto

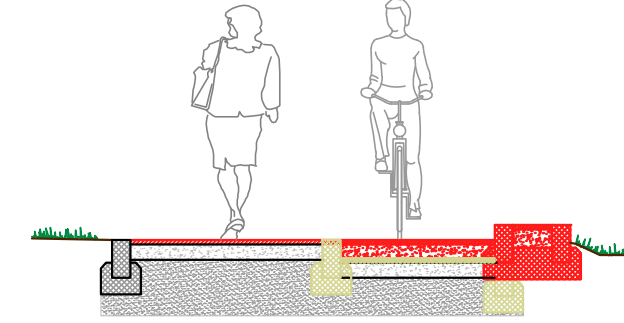


Progetto

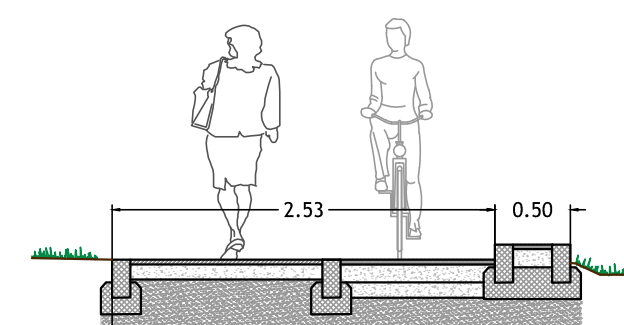


SEZIONE B-B'


Stato di fatto

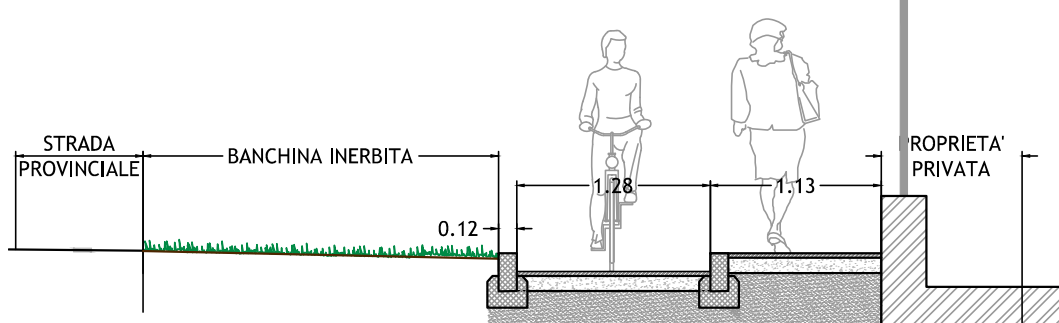

Confronto

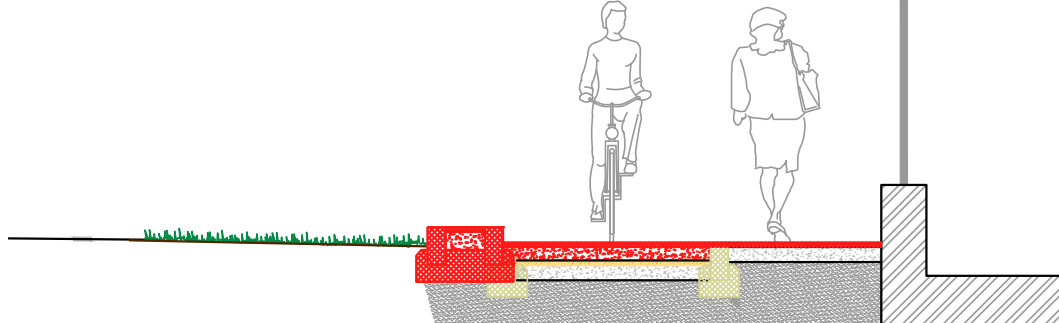


Progetto

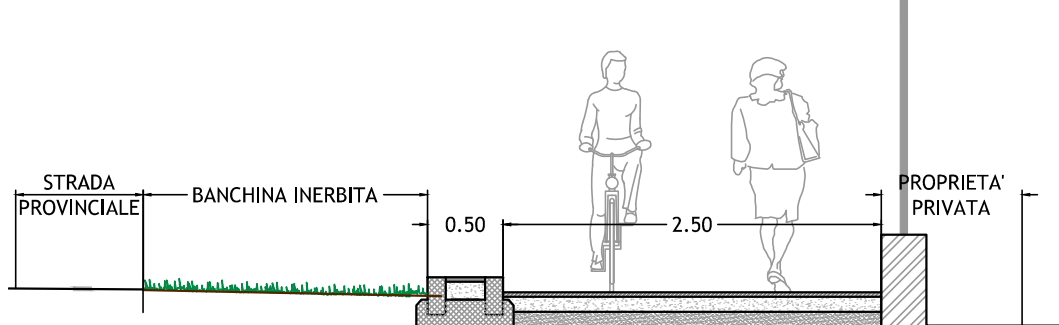


SEZIONE C-C'


Stato di fatto

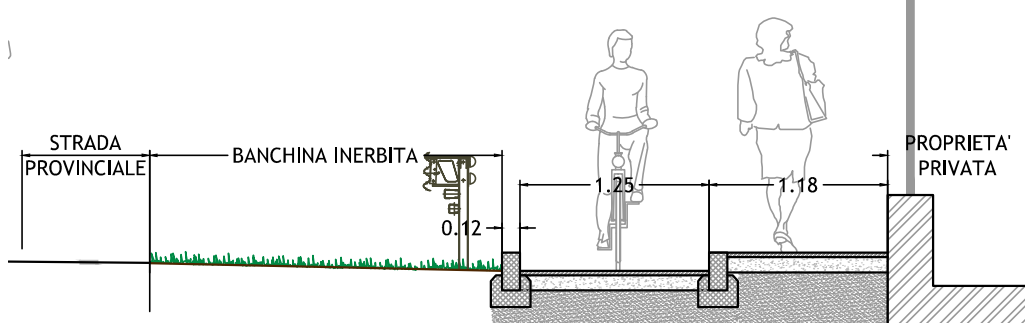

Confronto

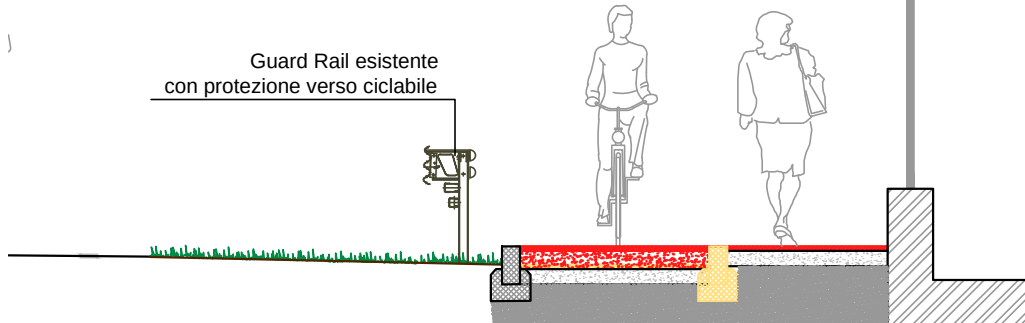


Progetto

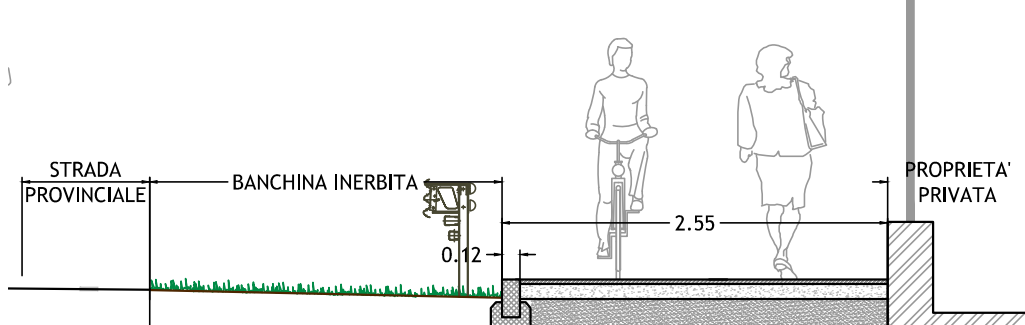


SEZIONE D-D'


Stato di fatto

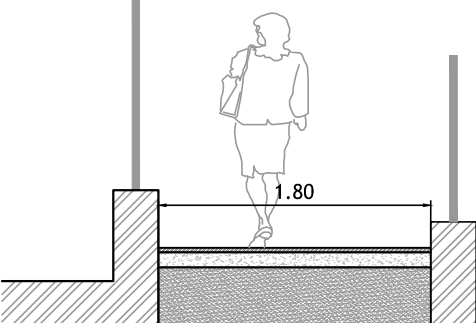

Confronto

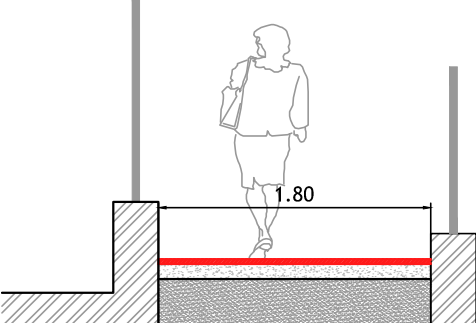

Progetto

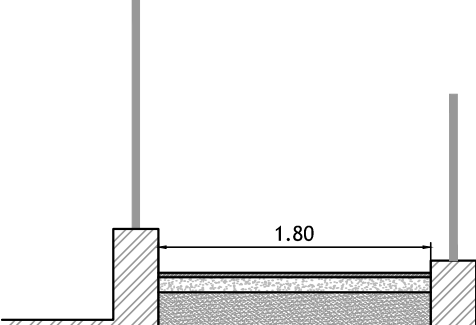

POR FESR 2014 - 2020
ASSE IV "Sostenere la transizione verso un'economia a basse emissioni di carbonio in tutti i settori"

Priorità d'investimento 4e
"Promuovere strategie di bassa emissione di carbonio per tutti i tipi di territorio, in particolare per le aree urbane, inclusa la promozione della mobilità urbana multimodale sostenibile e di misure di adattamento finalizzate all'attenuazione delle emissioni"

Obiettivo specifico 4.e.1
"Aumento della mobilità sostenibile nelle aree urbane"

Azione IV.4.e.1.1(4.6.4, dell'Accordo di Partenariato)
"Sviluppo delle infrastrutture necessarie all'utilizzo del mezzo a basso impatto ambientale anche attraverso iniziative di charging hub"

PROGETTO AMMESSO A FINANZIAMENTO
DECRETO N. 6985 DEL 15/07/2016

PROGETTO INTEGRATO
(ALLEGATO 1 ART. 10, COMMA 3)

COMUNI DI
BINASCO, GAGGIANO, NOVGILIO,
ROSATE

ID. PROGETTO: 119424

Comune capofila 	Comune proponente 	Codice intervento NOV6
Interventi INTERVENTO IN COMUNE DI NOVGILIO TRATTO NOV 6 - SANTA CORINNA		Progettazione PROGETTO ESECUTIVO
Titolo Tavola TRATTO NOV 6 PLANIMETRIA E SEZIONI	N. Tavola 10	Progettisti: MONTIERI MACCHI Architettura sostenibile integrata
Scala 1:500 - 1.100	Data Febbraio 2018	Arch. Valerio Montieri con Ing. Emma Macchi Cell. 3286750782 via Senato 45 20121 MILANO